




EDITAL CONCORRÊNCIA ELETRÔNICA N.º CE-001/2024 - SEINFRA

PREÂMBULO

A **PREFEITURA MUNICIPAL DE ALTO SANTO**, através da Secretaria de Obras, Infraestrutura, Recursos Hídricos, Energia e Saneamento, requerente deste Processo Administrativo, ao qual será conduzido pelo Agente de Contratação Sr. Manoel Pessoa Coutinho, designado pela Portaria nº 054/2024, de 16 de janeiro de 2024, e pela Equipe de Apoio/Contratação, anexada aos autos do procedimento, torna público que a partir do dia **27 de fevereiro de 2024 até às 17h00min (horário de Brasília)**, através do endereço eletrônico <https://bllcompras.com/Home/PublicAccess> (Bolsa de Licitações e Leilões) “Acesso Identificado no link – acesso público”, em sessão pública por meio de comunicação via internet, iniciará os procedimentos de recebimento das propostas de preços e que no dia **13 de março de 2024 as 08:00min (horário de Brasília)** encerra o procedimento de recebimento de propostas preços; e que a partir das **08h01min** dará início à classificação das mesmas, e, no dia **14 de março de 2024** a partir das **08:00 min (horário de Brasília)**, iniciará a fase de classificação das Propostas Comerciais e formalização de lances e documentos de habilitação da licitação modalidade **CONCORRÊNCIA ELETRÔNICA N.º CE-001/2024 - SEINFRA**, identificado abaixo, objetivando o Regime de Execução INDIRETA e Tipo Melhor Preço Global, mediante as condições estabelecidas no presente edital, tudo de acordo com a Lei Federal nº 14.133/2021 de 1º de abril de 2021, Decreto Municipal nº 003/2024 de 16 de janeiro de 2024, da Lei nº 8.078, de 11/09/1990 – Código de Defesa do Consumidor, Decreto nº 6.204/07, Lei Complementar nº 123 de 14 de dezembro de 2006, Lei Complementar nº 147 de 07 de Agosto de 2014, Lei Complementar nº 155/2016, de 27 de outubro de 2016, Lei Federal 12.440 de 07 de julho de 2011 que altera o título VII-A da Consolidação das Leis do Trabalho, e demais normas pertinentes e, ainda, pelas disposições estabelecidas no presente edital e seus anexos.

Nesta licitação serão encontradas palavras, siglas e abreviaturas com os mesmos significados, conforme abaixo:

- I - órgão: unidade de atuação integrante da estrutura da Administração Pública;
- II - entidade: unidade de atuação dotada de personalidade jurídica;
- III - Administração Pública: administração direta e indireta da União, dos Estados, do Distrito Federal e dos Municípios, inclusive as entidades com personalidade jurídica de direito privado sob controle do poder público e as fundações por ele instituídas ou mantidas;
- IV - Administração: órgão ou entidade por meio do qual a Administração Pública atua;
- V - agente público: indivíduo que, em virtude de eleição, nomeação, designação, contratação ou qualquer outra forma de investidura ou vínculo, exerce mandato, cargo, emprego ou função em pessoa jurídica integrante da Administração Pública;
- VI - autoridade: agente público dotado de poder de decisão;
- VII - contratante: pessoa jurídica integrante da Administração Pública responsável pela contratação;
- VIII - contratado: pessoa física ou jurídica, ou consórcio de pessoas jurídicas, signatária de contrato com a Administração;
- IX - licitante: pessoa física ou jurídica, ou consórcio de pessoas jurídicas, que participa ou manifesta a intenção de participar de processo licitatório, sendo-lhe equiparável, para os fins desta Lei, o fornecedor ou o prestador de serviço que, em atendimento à solicitação da Administração, oferece proposta;
- X - serviço: atividade ou conjunto de atividades destinadas a obter determinada utilidade, intelectual ou material, de interesse da Administração;
- XI - obra: toda atividade estabelecida, por força de lei, como privativa das profissões de arquiteto e engenheiro que implica intervenção no meio ambiente por meio de um conjunto harmônico de ações

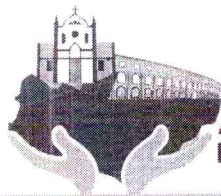

que, agregadas, formam um todo que inova o espaço físico da natureza ou acarreta alteração substancial das características originais de bem imóvel;

XII - serviço de engenharia: toda atividade ou conjunto de atividades destinadas a obter determinada utilidade, intelectual ou material, de interesse para a Administração e que, não enquadradas no conceito de obra a que se refere o item XI do **caput** deste artigo, são estabelecidas, por força de lei, como privativas das profissões de arquiteto e engenheiro ou de técnicos especializados, que compreendem:

a) serviço comum de engenharia: todo serviço de engenharia que tem por objeto ações, objetivamente padronizáveis em termos de desempenho e qualidade, de manutenção, de adequação e de adaptação de bens móveis e imóveis, com preservação das características originais dos bens;

b) serviço especial de engenharia: aquele que, por sua alta heterogeneidade ou complexidade, não pode se enquadrar na definição constante da alínea "a" deste inciso;

XIII - projeto básico: conjunto de elementos necessários e suficientes, com nível de precisão adequado para definir e dimensionar a obra ou o serviço, ou o complexo de obras ou de serviços objeto da licitação, elaborado com base nas indicações dos estudos técnicos preliminares, que assegure a viabilidade técnica e o adequado tratamento do impacto ambiental do empreendimento e que possibilite a avaliação do custo da obra e a definição dos métodos e do prazo de execução, devendo conter os seguintes elementos:

a) levantamentos topográficos e cadastrais, sondagens e ensaios geotécnicos, ensaios e análises laboratoriais, estudos socioambientais e demais dados e levantamentos necessários para execução da solução escolhida;

b) soluções técnicas globais e localizadas, suficientemente detalhadas, de forma a evitar, por ocasião da elaboração do projeto executivo e da realização das obras e montagem, a necessidade de reformulações ou variantes quanto à qualidade, ao preço e ao prazo inicialmente definidos;

c) identificação dos tipos de serviços a executar e dos materiais e equipamentos a incorporar à obra, bem como das suas especificações, de modo a assegurar os melhores resultados para o empreendimento e a segurança executiva na utilização do objeto, para os fins a que se destina, considerados os riscos e os perigos identificáveis, sem frustrar o caráter competitivo para a sua execução;

d) informações que possibilitem o estudo e a definição de métodos construtivos, de instalações provisórias e de condições organizacionais para a obra, sem frustrar o caráter competitivo para a sua execução;

e) subsídios para montagem do plano de licitação e gestão da obra, compreendidos a sua programação, a estratégia de suprimentos, as normas de fiscalização e outros dados necessários em cada caso;

f) orçamento detalhado do custo global da obra, fundamentado em quantitativos de serviços e fornecimentos propriamente avaliados, obrigatório exclusivamente para os regimes de execução previstos no art. 46 da Lei 14.133/2021;

XIV - projeto executivo: conjunto de elementos necessários e suficientes à execução completa da obra, com o detalhamento das soluções previstas no projeto básico, a identificação de serviços, de materiais e de equipamentos a serem incorporados à obra, bem como suas especificações técnicas, de acordo com as normas técnicas pertinentes;

XV - matriz de riscos: cláusula contratual definidora de riscos e de responsabilidades entre as partes e caracterizadora do equilíbrio econômico-financeiro inicial do contrato, em termos de ônus financeiro decorrente de eventos supervenientes à contratação, contendo, no mínimo, as seguintes informações:

a) listagem de possíveis eventos supervenientes à assinatura do contrato que possam causar impacto em seu equilíbrio econômico-financeiro e previsão de eventual necessidade de prolação de termo aditivo por ocasião de sua ocorrência;

b) no caso de obrigações de resultado, estabelecimento das frações do objeto com relação às quais haverá liberdade para os contratados inovarem em soluções metodológicas ou tecnológicas, em termos de modificação das soluções previamente delineadas no anteprojeto ou no projeto básico;

c) no caso de obrigações de meio, estabelecimento preciso das frações do objeto com relação às quais não haverá liberdade para os contratados inovarem em soluções metodológicas ou tecnológicas, devendo

haver obrigação de aderência entre a execução e a solução predefinida no anteprojeto ou no projeto básico, consideradas as características do regime de execução no caso de obras e serviços de engenharia; XVI - empreitada por preço global: contratação da execução da obra ou do serviço por preço certo e total;

XVII - concorrência: modalidade de licitação para contratação de bens e serviços especiais e de obras e serviços comuns e especiais de engenharia, cujo critério de julgamento poderá ser:

- a) menor preço;
- b) melhor técnica ou conteúdo artístico;
- c) técnica e preço;
- d) maior retorno econômico;
- e) maior desconto;

XVIII - comissão de contratação: conjunto de agentes públicos indicados pela Administração, em caráter permanente ou especial, com a função de receber, examinar e julgar documentos relativos às licitações e aos procedimentos auxiliares;

XIX - sítio eletrônico oficial: sítio da internet, certificado digitalmente por autoridade certificadora, no qual o ente federativo divulga de forma centralizada as informações e os serviços de governo digital dos seus órgãos e entidades;

XX - seguro-garantia: seguro que garante o fiel cumprimento das obrigações assumidas pelo contratado;

XXI - repactuação: forma de manutenção do equilíbrio econômico-financeiro de contrato utilizada para serviços contínuos com regime de dedicação exclusiva de mão de obra ou predominância de mão de obra, por meio da análise da variação dos custos contratuais, devendo estar prevista no edital com data vinculada à apresentação das propostas, para os custos decorrentes do mercado, e com data vinculada ao acordo, à convenção coletiva ou ao dissídio coletivo ao qual o orçamento esteja vinculado, para os custos decorrentes da mão de obra;

XXII - agente de contratação: pessoa designada pela autoridade competente, entre servidores efetivos ou empregados públicos dos quadros permanentes da Administração Pública, para tomar decisões, acompanhar o trâmite da licitação, dar impulso ao procedimento licitatório e executar quaisquer outras atividades necessárias ao bom andamento do certame até a homologação.

ÓRGÃO PROVEDOR DO SISTEMA: Bolsa de Licitações e Leilões, entidade conveniada com o Município de ALTO SANTO mediante Termo de Apoio Técnico-Operacional, <https://bllcompras.com/Home/PublicAccess> (Bolsa de Licitações e Leilões) “Acesso Identificado no link – acesso publico.


1 - DISPOSIÇÕES PRELIMINARES

1.1 – A Concorrência, na forma Eletrônica será realizado em sessão pública, por meio da INTERNET, mediante condições de segurança - criptografia e autenticação - em todas as suas fases através do Sistema de Concorrência, na Forma Eletrônica (licitações) da Bolsa de Licitações e Leilões do Brasil, através do sítio eletrônico: <https://bllcompras.com/Home/PublicAccess>, conforme convênio de cooperação técnica celebrado entre a Prefeitura Municipal de ALTO SANTO e a Bolsa de Licitações e Leilões do Brasil – BLL.

1.2 - Os trabalhos serão conduzidos por servidor denominado Agente de Contratação, mediante a inserção e monitoramento de dados gerados ou transferidos para o aplicativo “Licitações” constante da página eletrônica da Bolsa de Licitações e Leilões do Brasil: <https://bllcompras.com/Home/PublicAccess>.

1.3 – Integram o edital, dele fazendo parte como se transcritos em seu corpo, os seguintes anexos, que especificam o serviço:

ANEXO I – CADERNO DE ENCARGOS, PLANILHAS DE ORÇAMENTO, CRONOGRAMA FÍSICO FINANCEIRO, MEMORIAL DE CÁLCULO, COMPOSIÇÃO DE B.D.I, COMPOSIÇÃO

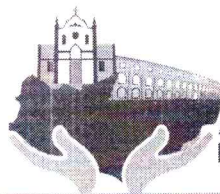

DE PREÇOS UNITÁRIOS, COMPOSIÇÃO DE ENCARGOS SOCIAIS, MEMORIAL DESCRITIVO, ESPECIFICAÇÕES TÉCNICAS, PROJETOS (PEÇAS GRÁFICAS) E ANOTAÇÃO DE RESPONSABILIDADE TÉCNICA – ART
ANEXO II – Minuta do Contrato
ANEXO III – Declaração de Habilitação
ANEXO IV – Declaração de Fatos Supervenientes
ANEXO V - Declaração que não emprega menor de 18 anos
ANEXO VI – Modelo de Declaração de enquadramento em regime de tributação
ANEXO VII - Declaração de Inexistência de Vínculo empregatício com o Município de ALTO SANTO
ANEXO VIII - Declaração de Elaboração Independente de Proposta
ANEXO IX - Declaração de conhecimento do local de execução das obras e/ou serviços de engenharia
ANEXO X - Declaração de Aplicação de Materiais nas Obras
ANEXO XI – Matriz de Risco

1.4 - O inteiro teor deste ato convocatório e de seus anexos encontram-se à disposição dos interessados do sítio eletrônico do Tribunal de Contas do Estado do Ceará: www.tce.ce.gov.br e da Plataforma da Bolsa de Licitações e Leilões do Brasil: <https://bllcompras.com/Home/PublicAccess>.

1.5. - A presente licitação destina-se à obtenção de proposta mais vantajosa para Administração, relativa à **CONTRATAÇÃO DE OBRAS E SERVIÇOS DE ENGENHARIA PARA EXECUTAR A 1ª ETAPA DA PAVIMENTAÇÃO DA AV. CELEDÔNIO JOSÉ DA SILVA, LOCALIZADA NO BAIRRO DOM POMPEU, SEDE URBANA, DESTE MUNICÍPIO, DE RESPONSABILIDADE DA SECRETARIA DE OBRAS, INFRAESTRUTURA, RECURSOS HÍDRICOS, ENERGIA E SANEAMENTO, DESTE MUNICÍPIO, CONFORME CADERNO DE ENCARGOS, PLANILHAS DE ORÇAMENTO, CRONOGRAMA FÍSICO FINANCEIRO, MEMORIAL DE CÁLCULO, COMPOSIÇÃO DE B.D.I, COMPOSIÇÃO DE PREÇOS UNITÁRIOS, COMPOSIÇÃO DE ENCARGOS SOCIAIS, MEMORIAL DESCRITIVO, ESPECIFICAÇÕES TÉCNICAS, PROJETOS (PEÇAS GRÁFICAS) E ANOTAÇÃO DE RESPONSABILIDADE TÉCNICA - ART, EM ANEXO.**

1.6 - O valor global total estimado para a execução será de **R\$ 1.142.031,17 (um milhão, cento e quarente e dois mil, trinta e um reais, dezessete centavos)**, sujeito as incidências tributárias normais.

2 - FORMALIZAÇÃO DE CONSULTAS

2.1 - Os pedidos de esclarecimentos referentes a este processo licitatório deverão ser enviados até 03 (três) dias úteis antes da data da abertura do certame, conforme disposição elencada no art. 164 da Lei nº 14.133/2021, por meio eletrônico, via internet, endereçados ao e-mail: licitaca@altosanto.ce.gov.br; ou protocolizadas em dias úteis, das 08h00 às 13h00, na Rua Cel. Simplicio Bezerra, nº 198, Centro, ALTO SANTO, Setor de Protocolo ou através do sistema informatizado da Plataforma Eletrônica: <https://bllcompras.com/Home/PublicAccess>.

2.1.1 - As informações administrativas relativas a este Edital poderão ser obtidas junto ao Setor de Licitações através do e-mail: licitaca@altosanto.ce.gov.br.

2.1.2 - As questões estritamente técnicas referentes ao objeto licitado serão prestadas pela Secretaria de Infraestrutura ou através do e-mail: <https://bllcompras.com/Home/PublicAccess>.

2.2 - Nos termos do Art. no art. 164 da Lei nº 14.133/2021, qualquer pessoa é parte legítima para impugnar edital de licitação por irregularidade na aplicação desta Lei, devendo protocolar o pedido até 03 (três) dias úteis antes da data de abertura do certame.

2.2.1 - As impugnações ao Edital deverão ser dirigidas ao Agente de Contratação, por meio eletrônico, via internet, endereçados aos e-mail's: licitaca@altosanto.ce.gov.br;



<https://bllcompras.com/Home/PublicAccess>, ou protocolizadas em dias úteis, das 08h00 às 13h00, na Rua Cel. Simplício Bezerra, nº 198, Centro, ALTO SANTO.

2.2.4 - A impugnação deverá, obrigatoriamente, estar acompanhada de CPF ou RG, em se tratando de pessoa física, e de CNPJ, em se tratando de pessoa jurídica (por documento original ou cópia autenticada), bem como do respectivo ato constitutivo e procuração, na hipótese de procurador, que comprove que o signatário, efetivamente, representa e possui poderes de representação da impugnante.

2.2.5 - Não serão conhecidas as impugnações e os recursos apresentados fora do prazo legal e/ou subscritos por representante não habilitado legalmente ou não identificado no processo para responder pelo proponente.

2.3 - Caberá ao Agente de Contratação, auxiliado pelos responsáveis requisitantes pela elaboração deste Edital e seus anexos, decidir sobre a impugnação no prazo de até 02 (dois) dias úteis contados da data de recebimento da impugnação.

2.4 - Acolhida a impugnação, será definida e publicada nova data para a realização do certame.

2.5 - As impugnações e pedidos de esclarecimentos não suspendem os prazos previstos no certame.

2.5.1 - A concessão de efeito suspensivo à impugnação é medida excepcional e deverá ser motivada pelo Agente de Contratação, nos autos do processo de licitação.

2.6 - Se das consultas ou impugnações resultar a necessidade de modificar o edital, a alteração será divulgada pela mesma forma em que se deu o texto original do instrumento convocatório.

2.7 - Em caso de divergência existente entre o detalhamento dos descritivos dos itens registrados na página eletrônica da Bolsa de Licitações e Leilões do Brasil e as especificações constantes no Termo de Referência, PARA EFEITO DE PROPOSTA, ENTREGA E RECEBIMENTO DO OBJETO prevalecerão às últimas.

2.8. Todas as referências de tempo no Edital, no Aviso e durante a Sessão Pública observarão obrigatoriamente o horário de Brasília – DF e, dessa forma, serão registradas no sistema eletrônico e na documentação relativa ao certame.

3. DA COMPROVAÇÃO DA REGULARIDADE FISCAL E DO DIREITO DE PREFERÊNCIA DAS MICROEMPRESA (ME), EMPRESA DE PEQUENO PORTE (EPP)

3.1 - As Microempresas, Empresa de Pequeno Porte deverão apresentar toda a documentação exigida para efeito de comprovação de sua regularidade fiscal e trabalhista, mesmo que apresente alguma restrição.

3.2. - Será assegurado, como critério de desempate, a preferência de contratação para as ME ou EPP.

3.3. - Considerar-se-á empate quando as propostas apresentadas por microempresa, empresas de pequeno porte ou empresa individual de responsabilidade limitada sejam iguais ou até 10% (dez por cento) inferiores à proposta de maior preço classificada, desde que esta não tenha sido apresentada por outra ME ou EPP.

3.4. - Ocorrendo o empate acima descrito, a ME ou EPP melhor classificada poderá apresentar nova proposta de preço inferior à menor proposta classificada, na própria sessão se presente o representante com poder para ofertar nova proposta ou no prazo de 24 horas se não estiver presente. Uma vez apresentada nova proposta em valor inferior será considerada vencedora do certame e adjudicado o objeto em seu favor.

3.5. No caso de ME ou EPP ser declarada vencedora do certame e havendo alguma restrição na comprovação de sua regularidade fiscal e trabalhista, ser-lhe-á concedido prazo de 05 (cinco) dias úteis, prorrogáveis por igual período a critério do licitador, para a regularização da restrição e emissão de eventuais certidões negativas ou positivas com efeitos de negativa.

3.6. Após a entrega das certidões e análise quanto à regularidade fiscal e trabalhista da proponente, a Comissão de Licitação decidirá quanto à habilitação final da mesma, que será comunicada às proponentes por meio dos meios usuais de comunicação (edital, e-mail e publicação na imprensa oficial).



3.7. Caso a proponente vencedora não apresente os documentos exigidos neste item, ou não ocorrendo a contratação ou a apresentação de nova proposta de preços pela ME ou EPP melhor classificada, serão convocadas as ME, EPP remanescentes que se enquadrem nesta hipótese, segundo a ordem de classificação.

3.8. Na hipótese de não contratação de ME ou EPP, nos termos dos itens anteriores, o objeto será adjudicado em favor da proposta de menor preço originalmente vencedora do certame.

3.9. Dos critérios gerais para desempate entre propostas:

3.9.1. Em caso de empate entre duas ou mais propostas, serão utilizados os seguintes critérios de desempate, nesta ordem:

I– disputa final, hipótese em que os licitantes empatados poderão apresentar nova proposta em ato contínuo à classificação;

II– avaliação do desempenho contratual prévio dos licitantes, para a qual serão preferencialmente utilizados registros cadastrais para efeito de atesto de cumprimento de obrigações previstos na Lei 14.133/21;

III– desenvolvimento pelo licitante de ações de equidade entre homens e mulheres no ambiente de trabalho, conforme regulamento;

IV– desenvolvimento pelo licitante de programa de integridade, conforme orientações dos órgãos de controle.

3.9.2 - Em igualdade de condições, se não houver desempate, será assegurada preferência, sucessivamente, aos bens e serviços produzidos ou prestados por:

I– empresas estabelecidas no território do Estado ou do Distrito Federal do órgão ou entidade da Administração Pública estadual ou distrital licitante ou, no caso de licitação realizada por órgão ou entidade de Município, no território do Estado em que este se localize;

II– empresas brasileiras;

III– empresas que invistam em pesquisa e no desenvolvimento de tecnologia no País;

IV– empresas que comprovem a prática de mitigação, nos termos da Lei nº 12.187, de 29 de dezembro de 2009.

3.9.3. As regras previstas nesta cláusula não prejudicarão a aplicação do disposto no art. 44 da Lei Complementar nº 123, de 14 de dezembro de 2006.

3.9.4. Após o encerramento da etapa de lances, o Agente de Contratação poderá encaminhar, pelo sistema eletrônico, contraproposta diretamente à licitante que tenha apresentado o lance mais vantajoso, para que seja obtida melhor proposta, observado o critério de julgamento, não se admitindo negociar condições diferentes daquelas previstas neste Edital;

3.9.5. A negociação será realizada por meio do sistema, podendo ser acompanhada pelos demais licitantes.

3.9.6. É vedada a desistência dos lances já ofertados sujeitando-se o proponente às sanções previstas nas leis pertinentes.

4 - CONDIÇÕES PARA PARTICIPAÇÃO

4.1 - Poderá participar desta licitação qualquer pessoa jurídica legalmente estabelecida no País, que atenda às exigências deste Edital e seus Anexos, que esteja devidamente credenciada, munida de chave de identificação e de senha, cujo objeto social seja compatível com o objeto do certame e que satisfaçam as condições deste Edital.


4.2 - Consórcio: será permitida a participação de consórcio.

4.2.1 - A empresa líder deverá ser nacional e de maior participação no Consórcio. No caso de participações iguais, a líder deverá ser a consorciada de maior Capital Social.

4.2.2 - A constituição do Consórcio será feita observando-se as seguintes normas:

4.2.3 - Comprovação do compromisso, público ou particular, de constituição do Consórcio, subscrito pelos consorciados, incluindo os seguintes itens:

a) Designação do Consórcio e sua composição;

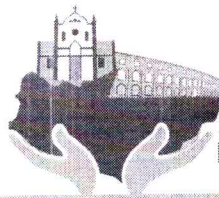

- b) Finalidade do Consórcio;
- c) Prazo de duração do Consórcio, que deve coincidir, no mínimo, com o prazo contratual, acrescido de 03 (três) meses, bem como o endereço do Consórcio e o foro competente para dirimir eventuais demandas entre as partes;
- d) Definição das obrigações e responsabilidades de cada consorciada e das prestações específicas (participação em porcentual do valor total), em relação ao objeto da licitação;
- e) Compromisso expresso de que cada consorciado responderá por todos os atos do consórcio, sendo obrigatória a assinatura do contrato com o Município de ALTO SANTO por todos os consorciados;
- f) Indicação da empresa líder, responsável pelo consórcio, que será sua única representante perante o Município de ALTO SANTO, com quem, por meio da pessoa do seu representante legal, serão mantidos todos os entendimentos relativos à licitação e ao contrato, devendo atender as condições de liderança fixadas no edital;
- g) Designação do representante legal do consórcio;
- h) Compromisso das consorciadas de que não terão a sua constituição ou composição alteradas ou modificadas, sem a prévia e expressa anuência do Município de ALTO SANTO, até o cumprimento do objeto da licitação, mediante termo de recebimento, observado o prazo de duração do consórcio, definido na alínea “c”, supra;
- i) Compromisso expresso das consorciadas de que apresentarão, antes da assinatura do eventual termo do contrato decorrente da licitação, o instrumento de constituição do consórcio, arquivado no registro do comércio local de sua sede ou o registro no cartório de Títulos e Documentos, conforme a natureza das pessoas consorciadas;
- j) Que cada consorciado apresente a documentação relacionada item DOCUMENTAÇÃO DE HABILITAÇÃO deste edital, e suas subdivisões, admitindo-se, para efeito de qualificação técnica, o somatório dos quantitativos de cada consorciado;

4.2.4 - A empresa consorciada não poderá participar da mesma licitação isoladamente ou em outra formação de consórcio;

4.2.5 - No caso de consórcio entre empresas brasileiras e estrangeiras, a liderança caberá obrigatoriamente à empresa brasileira, respeitada a alínea “F”, supra.

4.3 - Não poderão participar direta ou indiretamente desta licitação, os interessados que se enquadrarem em uma ou mais das situações a seguir:

4.3.1. Que não atendam às condições deste Edital e seus anexos

4.3.2. Estrangeiros que não tenham representação legal no Brasil com poderes expressos para receber citação e responder administrativa ou judicialmente;

4.3.3. Que se enquadrem nas vedações previstas no artigo 14 da Lei nº 14.133/2021;

4.3.4. Que estejam sob falência, concurso de credores, concordata ou insolvência, em processo de dissolução ou liquidação;

4.3.5. Proibidos de participar de licitações e celebrar contratos administrativos, na forma da legislação vigente;

4.4. Nos termos do art. 7º do Decreto nº 7.203, de 2010, é vedada, ainda, a utilização, na execução dos serviços contratados, de empregado da futura Contratada que seja familiar de agente público ocupante de cargo em comissão ou função de confiança neste órgão contratante.

4.5. É proibida a participação de empresa que já esteja contratada para serviços de assistência a fiscalização e gerenciamento de obras do Município, se o objeto da presente licitação estiver entre os contratos a serem fiscalizados ou gerenciados.

4.6. A participação na presente licitação implica a aceitação plena e irrevogável de todos os termos, cláusulas e condições constantes deste Edital e de seus Anexos, bem como a observância dos preceitos legais e regulamentares em vigor e a responsabilidade pela fidelidade e legitimidade das informações e dos documentos apresentados em qualquer fase do processo.

4.7. O licitante deverá promover a sua inscrição e credenciamento para participar da licitação diretamente ou através de empresas associadas à Bolsa de Licitações e Leilões do Brasil por ele indicada, até o horário fixado no edital para inscrição e cadastramento, que poderá ser feito através do telefone (41) 3097-4600 ou através do site www.bll.org.br no link CADASTRAMENTO.

4.8. Os licitantes deverão responsabilizar-se formalmente pelas transações efetuadas em seu nome, assumindo como firmes e verdadeiras suas propostas e lances, inclusive os atos praticados diretamente ou por seu representante, não cabendo ao provedor do sistema ou ao Município de ALTO SANTO a responsabilidade por eventuais danos decorrentes de uso indevido da senha, ainda que por terceiros;

4.9. O custo de operacionalização e uso do sistema, ficará a cargo do licitante vencedor do certame, que pagará a BLL conforme o Anexo IV do Regulamento Operacional da Bolsa de Licitações e Leilões, que pode ser verificado no site www.bll.org.br link DOCUMENTOS, a título de taxa pela utilização dos recursos de tecnologia da informação.

4.10. O Licitante arcará integralmente com todos os custos de preparação e apresentação de sua proposta de preços, independente do resultado do procedimento licitatório.

5 - CREDENCIAMENTOS NO APLICATIVO LICITAÇÕES

5.1 - As pessoas jurídicas ou firmas individuais interessadas deverão nomear operador devidamente credenciado em qualquer empresa associada à Bolsa de Licitações e Leilões, atribuindo poderes para formular lances de preços e praticar todos os demais atos e operações no site: <https://bllcompras.com/Home/PublicAccess>.

5.2 - A participação do licitante nesta Concorrência Eletrônica se dará por meio de participação direta ou através de empresas associadas à BLL – Bolsa de Licitações e Leilões, a qual deverá manifestar, por meio de seu operador designado, em campo próprio do sistema, pleno conhecimento, aceitação e atendimento às exigências de habilitação previstas no Edital;

5.3 - O acesso do operador ao certame, para efeito de encaminhamento da documentação de habilitação, proposta de preços e lances sucessivos de preços, em nome do licitante, somente se dará mediante prévia definição de senha privativa;

5.4 - A chave de identificação e a senha dos operadores poderão ser utilizadas em qualquer licitação eletrônica, salvo quando canceladas por solicitação do credenciado ou por iniciativa da Bolsa de Licitações e Leilões do Brasil - BLL;

5.5 - É de exclusiva responsabilidade do usuário o sigilo da senha, bem como seu uso em qualquer transação efetuada diretamente ou por seu representante, não cabendo a BLL - Bolsa de Licitações e Leilões do Brasil a responsabilidade por eventuais danos decorrentes de uso indevido da senha, ainda que por terceiros;

5.6 - O credenciamento do fornecedor e de seu representante legal junto ao sistema eletrônico implica a responsabilidade legal pelos atos praticados e a presunção de capacidade técnica para realização das transações inerentes a Concorrência Eletrônica;

5.7 - Qualquer dúvida em relação ao acesso no sistema operacional poderá ser esclarecida através de uma empresa associada ou pelos telefones: Curitiba-PR (41) 3097.4600 ou através da Bolsa de Licitações e Leilões, pelo site: <https://bllcompras.com/Home/PublicAccess>.

6 - DA APRESENTAÇÃO DA PROPOSTA

6.1 - A participação no certame Eletrônico ocorrerá mediante utilização da chave de identificação e de senha privativa do Licitante e subsequente encaminhamento da PROPOSTA, no valor total do item/grupo ou percentual de menor preço.

6.2 - Após a divulgação do edital, os Licitantes deverão encaminhar PROPOSTA INICIAL SEM IDENTIFICAÇÃO, composta de: planilha orçamentária, composição por preços unitários, composição de B.D.I, Composição de Encargos Sociais, cronograma físico-financeiro e data da proposta, até a data e hora marcadas para a abertura da sessão, exclusivamente por meio do sistema

eletrônico da Bolsa de Licitações e Leilões do Brasil: <https://bllcompras.com/Home/PublicAccess>, na **ABA – ARQUIVOS REQUERIDOS**, quando, então, encerrar-se-á, automaticamente, a fase de recebimento de propostas.

6.3 - A licitante se responsabilizará por todas as transações que forem efetuadas em seu nome no sistema eletrônico, assumindo como firmes e verdadeiras suas propostas, assim como os lances inseridos durante a sessão pública.

6.4 - Incumbirá, à licitante, acompanhar as operações no sistema eletrônico durante a sessão pública da concorrência eletrônica, ficando responsável pelo ônus decorrente da perda de negócios diante da inobservância de qualquer mensagem emitida pelo sistema ou de sua desconexão.

6.5 - Os itens das propostas que eventualmente contemplem objeto que não corresponda às especificações contidas no ANEXO I deste Edital serão desconsiderados.

6.6 - Nas propostas, serão consideradas obrigatoriamente:

- a) Preço unitário de cada item, objeto licitado, de acordo com os preços praticados no mercado, conforme estabelece o art. 12, inciso II, da Lei Federal nº 14.133/21 em moeda corrente nacional, em algarismo com no máximo duas casas decimais;
- b) Marca e especificações detalhadas dos objetos ofertados, no que couber.
- c) Inclusão de todas as despesas que influem nos custos, tais como: transporte, seguro e frete, tributos (impostos, taxas, emolumentos, contribuições fiscais e parafiscais), obrigações sociais, trabalhistas, encargos comerciais ou de qualquer natureza e todos os ônus diretos e indiretos;
- d) Prazo de validade da proposta de, no mínimo, 60 (sessenta) dias, a contar da data da sessão desta concorrência eletrônica;

6.7. Poderão ser admitidos pelo Agente de Contratação erros de natureza formal, desde que não comprometam o interesse público e da Administração.

6.8. A apresentação da proposta implicará plena aceitação, por parte do proponente das condições estabelecidas neste Edital e seus anexos, implicando na plena aceitação destas pelo proponente.

6.9. Serão desclassificadas as propostas que não atenderem as exigências do presente edital e seus anexos, que forem omissas ou apresentarem irregularidades insanáveis.

6.10- O menor preço proposto será de exclusiva responsabilidade do Licitante, não lhe assistindo o direito de pleitear qualquer alteração do mesmo, sob a alegação de erro, omissão ou qualquer outro pretexto.

6.11. A omissão de qualquer despesa necessária ao perfeito cumprimento do objeto deste certame será interpretada como não existente ou já incluída no preço, não podendo o Licitante pleitear acréscimo após a abertura da sessão pública.

6.12. A proposta da licitante deverá considerar a tributação que efetivamente incidirá durante a execução do contrato.

6.13. Qualquer elemento que possa identificar o Licitante importará na desclassificação da proposta, sem prejuízo das sanções previstas neste Edital.


6.14. As propostas e eventuais anexos ficarão disponíveis no sistema eletrônico.

Parágrafo Único: **QUALQUER LICITANTE QUE SE IDENTIFICAR NA PLATAFORMA DE QUALQUER FORMA SERÁ SUMARIAMENTE EXCLUÍDO DA DISPUTA.**

7 - DA ABERTURA DA SESSÃO, CLASSIFICAÇÃO DAS PROPOSTAS E FORMULAÇÃO DE LANCES

7.1 O Agente de Contratação via sistema eletrônico, dará início à Sessão Pública, na data e horário previstos neste Edital, com a divulgação da melhor proposta para o item licitado.

7.2 - Aberta a etapa competitiva, os Licitantes classificados poderão encaminhar lances públicos, sucessivos e com menor preço, exclusivamente por meio do sistema eletrônico, sendo imediatamente informados do horário e percentual consignados no registro de cada lance.

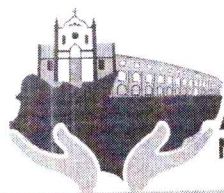

- 7.3 - Durante o transcurso da sessão, os Licitantes terão informações, em tempo real, do valor de menor preço registrado, mantendo-se em sigilo a identificação do ofertante.
- 7.4 - Será permitido aos Licitantes a apresentação de lances intermediários durante a disputa. Serão considerados intermediários os lances cujos descontos percentuais forem iguais ou superiores ao menor ofertado, mas inferiores ao último lance dado pelo próprio licitante, e registrado no sistema eletrônico pela própria Licitante.
- 7.5 - Não poderá haver desistência dos lances ofertados após a abertura da seção, sujeitando-se a Licitante desistente às sanções previstas neste Edital.
- 7.6 - Durante a fase de lances, o Agente de Contratação poderá excluir, justificadamente, lance cujo valor seja manifestamente inexequível.
- 7.6.1 - O LANCE DEVERÁ SER OFERTADO PELO VALOR GLOBAL.
- 7.7 - Fica previsto o intervalo mínimo de diferença de valor de R\$ 100,00 (cem) reais entre os lances, que incidirá tanto em relação aos lances intermediários quanto em relação ao lance que cobrir a melhor oferta.
- 7.8 - Será adotado para o envio de lances o modo de disputa **“aberto e fechado”**, em que as licitantes apresentarão lances públicos e sucessivos, com lance final e fechado.
- 7.8.1. A etapa de lances da sessão pública terá duração inicial de 15 (quinze) minutos. Após esse prazo, o sistema encaminhará aviso de fechamento iminente dos lances, após o que transcorrerá o período de tempo de até 10 (dez) minutos, aleatoriamente determinado, findo o qual será automaticamente encerrada a recepção de lances.
- 7.8.2. Encerrado o prazo previsto no item 7.8.1., o sistema abrirá oportunidade para que a licitante da oferta de valor mais baixo e os das ofertas com preços até 10% (dez por cento) superiores, àquela possam ofertar um lance final e fechado em até 05 (cinco) minutos, o qual será sigiloso até o encerramento deste prazo.
- 7.8.2.1. Não havendo pelo menos 03 (três) ofertas nas condições definidas no item 7.8.2., poderão as licitantes dos melhores lances, na ordem de classificação, até o máximo de 03 (três), oferecer um lance final e fechado em até 05 (cinco) minutos, o qual será sigiloso até o encerramento deste prazo.
- 7.9 - No caso de desconexão com o Agente de Contratação, no decorrer da etapa competitiva da Concorrência Eletrônica, o sistema eletrônico poderá permanecer acessível às licitantes, para a recepção dos lances, retornando o Agente de Contratação, quando possível, sua atuação no certame, sem prejuízo dos atos realizados.
- 7.10 - Quando a desconexão persistir por tempo superior a 10 (dez) minutos, a sessão da Concorrência Eletrônica será suspensa e terá reinício somente após comunicação expressa aos participantes, através de mensagem eletrônica diretamente no Portal Eletrônico da Bolsa de Licitações Leilões do Brasil - BLL, através do endereço: <https://bilcompras.com/Home/PublicAccess>, divulgando data e hora da reabertura da sessão.
- 7.11 - O Critério de julgamento adotado será o menor preço, conforme definido neste Edital e seus anexos.
- 7.12- Caso o licitante não apresente lances, concorrerá com o valor de sua proposta.
- 7.13 – No caso em que a sessão pública se encerrar sem prorrogação automática pelo sistema, o Agente de Contratação poderá, assessorado pela equipe de apoio, admitir o reinício da etapa de envio de lances, em prol da consecução do menor preço, mediante justificativa.
- 7.14 - Após o encerramento da etapa de lances, e não tendo sido a menor proposta ou lance apresentado por microempresa ou empresa de pequeno porte, caso se verifique a ocorrência de empate, será assegurado como critério de desempate, preferência de contratação para as microempresas e empresas de pequeno porte, conforme Lei Complementar nº 123/06;
- 7.14.1 - Entende-se por empate, nos termos da LC 123/06, aquelas situações em que as propostas ou lances apresentados pelas ME e EPP sejam iguais ou até 10% (dez por cento) superiores à proposta ou lance melhor classificado durante a etapa de lances;
- 7.14.2. Na ocorrência de empate, proceder-se-á da seguinte forma:

a) A ME ou EPP melhor classificada no intervalo percentual de até 10% (dez por cento), definido nos termos deste subitem, será convocada automaticamente pelo sistema eletrônico para, desejando, apresentar nova proposta de preço inferior àquela classificada com o menor preço ou lance, no prazo máximo de 05 (cinco) minutos após o encerramento dos lances, sob pena de preclusão. É de responsabilidade da licitante a sua conexão com o sistema eletrônico durante o prazo acima referido para o exercício do direito sob comento. Apresentada a proposta nas condições acima referidas, será analisada sua documentação de habilitação;

b) Não sendo declarada vencedora a ME ou EPP, na forma da alínea anterior, serão convocadas automaticamente pelo sistema eletrônico as remanescentes que porventura se enquadrem na hipótese do subitem 7.14.1, na ordem classificatória, com vistas ao exercício do mesmo direito;

c) No caso de equivalência dos valores apresentados por ME ou EPP que se encontrem no intervalo estabelecido no subitem 7.14.1, será realizado sorteio eletrônico entre as mesmas, pelo próprio sistema, definindo e convocando automaticamente a vencedora para, caso queira, encaminhar uma melhor proposta.

7.15. Na hipótese da não contratação de Micro Empresa ou Empresa de Pequeno Porte, o objeto licitado será adjudicado em favor da proposta originalmente vencedora do certame, após a negociação do preço ofertado para que seja obtido preço menor.

7.16. Após o encerramento da etapa de lances, o Agente de Contratação poderá encaminhar, pelo sistema eletrônico, contraproposta diretamente à licitante que tenha apresentado o lance mais vantajoso, para que seja obtida menor proposta, observado o critério de julgamento, não se admitindo negociar condições diferentes daquelas previstas neste Edital;

7.16.1 - Também nas hipóteses em que o Agente de Contratação não aceitar a proposta e passar à subsequente, poderá negociar com o licitante para que seja obtido preço menor.

7.17. A negociação será realizada por meio do sistema, podendo ser acompanhada pelos demais licitantes.

7.18. É vedada a desistência dos lances já ofertados sujeitando-se o proponente às sanções previstas nas leis pertinentes.

8 - DA ACEITABILIDADE DA PROPOSTA VENCEDORA

8.1 - Encerrada a etapa de negociação, o Agente de Contratação examinará a proposta classificada em primeiro lugar quanto à adequação ao objeto e à compatibilidade do preço em relação ao máximo estipulado para contratação neste Edital e em seus anexos.

8.2 - Na verificação da conformidade da melhor proposta apresentada (aquela que tiver menor preço) com os requisitos do instrumento convocatório, será desclassificada aquela que:

8.2.1 - Contenha vícios insanáveis;

8.2.2 - Não obedeça às especificações técnicas pormenorizadas no instrumento convocatório;

8.2.3 - Apresente preço manifestamente inexequível ou permaneça acima do orçamento estimado para a contratação;


8.2.4 - Não tenha sua exequibilidade demonstrada, quando exigido pela Administração Pública;

8.2.5 - Apresente desconformidade com quaisquer outras exigências do instrumento convocatório, desde que insanável.

8.3 - O Agente de Contratação poderá realizar diligências para aferir a exequibilidade da proposta mais bem classificada ou exigir do Licitante que ela seja demonstrada.

8.3.1 - No caso de obras e serviços de engenharia, serão consideradas inexequíveis as propostas cujos valores forem inferiores a 75% (setenta e cinco por cento) do valor orçado pela Administração, conforme disposto no art. 59 §4º da Lei 14.133/2021.

8.3.2 - Nas contratações de obras e serviços de engenharia, será exigida garantia adicional do licitante vencedor cuja proposta for inferior a 85% (oitenta e cinco por cento) do valor orçado pela Administração,

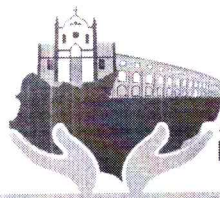

equivalente à diferença entre este último e o valor da proposta, sem prejuízo das demais garantias exigíveis, conforme disposto no art. 59 §5º da Lei 14.133/2021.

8.4 - A Administração conferirá ao Licitante a oportunidade de demonstrar a exequibilidade da sua proposta, considerados o preço global, os quantitativos e os preços unitários relevantes.

8.5 - Na hipótese acima, o Licitante deverá demonstrar que o valor da proposta é compatível com a execução do objeto licitado no que se refere aos custos dos insumos e aos coeficientes de produtividade adotados nas composições do valor global.

8.6 - A análise de exequibilidade da proposta não considerará materiais e instalações a serem fornecidos pelo Licitante em relação aos quais ele renuncie a parcela ou à totalidade da remuneração, desde que a renúncia esteja expressa na proposta.

8.7 - Qualquer interessado poderá requerer que se realizem diligências para aferir a exequibilidade e a legalidade das propostas, devendo apresentar as provas ou os indícios que fundamentam a suspeita;

8.8 - Na hipótese de necessidade de suspensão da sessão pública para a realização de diligências, com vistas ao saneamento das propostas, a sessão pública somente poderá ser reiniciada mediante aviso prévio no sistema com, no mínimo, vinte e quatro horas de antecedência, e a ocorrência será registrada em ata;

8.9 - O Agente de Contratação poderá convocar o licitante para enviar documento digital complementar, por meio de funcionalidade disponível no sistema, no prazo de 02 (duas) horas, sob pena de não aceitação da proposta.

8.9.1 - O prazo estabelecido poderá ser prorrogado pelo Agente de Contratação por solicitação escrita e justificada do licitante, formulada antes de findo o prazo, e formalmente aceita.

8.10 - Se a proposta ou lance vencedor for desclassificado, o Agente de Contratação examinará a proposta ou lance subsequente, e, assim sucessivamente, na ordem de classificação.

8.11 - Havendo necessidade, o Agente de Contratação suspenderá a sessão, informando no “chat” a nova data e horário para a sua continuidade.

8.12 - Após o julgamento das propostas, o licitante arrematante será convocado para reelaborar e apresentar ao Agente de Contratação, por meio eletrônico pela aba “documentos complementares”, a PROPOSTA DE PREÇOS adequada ao seu último lance, no prazo máximo de 24 (vinte e quatro) horas, juntamente com as planilhas indicando os quantitativos e custos unitários, o Cronograma Físico-Financeiro e Critérios de Pagamentos, bem como o detalhamento das bonificações e Despesas Indiretas (BDI) e dos Encargos Sociais (ES), no que couber.

9 - DO ENVIO DA DOCUMENTAÇÃO

9.1 - Para se habilitarem nesta licitação os interessados deverão anexar exclusivamente por meio do sistema BLL: <https://bllcompras.com/Home/PublicAccess>, concomitantemente à proposta de preço, a documentação relacionada abaixo, em original ou cópia autenticada por cartório competente até a data e o horário limites estabelecidos para abertura da sessão pública. No caso de cópia autenticada, toda documentação deverá estar perfeitamente legível.

9.1.1 - Se a licitante desatender as exigências de habilitação, a mesma será inabilitada e o Agente de Contratação examinará a proposta subsequente, verificando a sua aceitabilidade, na ordem de classificação, e assim sucessivamente, até a apuração de uma proposta que atenda ao edital.

9.2 - Como condição prévia ao exame da documentação de habilitação da licitante detentora da proposta classificada em primeiro lugar, o Agente de Contratação verificará o eventual descumprimento das condições de participação, especialmente quanto à existência de sanção que impeça a sua participação no certame ou a futura contratação, mediante a consulta aos seguintes cadastros:

I - Cadastro Nacional de Empresas Inidôneas e Suspensas – CEIS, mantido pela Controladoria-Geral da União (<http://www.portaltransparencia.gov.br/sancoes/ceis?ordenarPor=nome&direcao=asc>)

9.2.1 - A consulta aos Cadastros acima será realizada em nome da empresa licitante e também de seu sócio majoritário, por força do art. 12 da Lei n. 8.429/1992 que prevê, dentre as sanções impostas ao



responsável pela prática de ato de improbidade administrativa, a proibição de contratar com o Poder Público, inclusive por intermédio de pessoa jurídica da qual seja sócio majoritário.

9.2.2 - Constatada a existência de sanção, o Agente de Contratação reputará a licitante inabilitada, por falta de condição de participação.

9.3. - Será considerado habilitado o licitante que apresentar os documentos relacionados nos subitens 9.6 a 9.13.

9.3.1. - O licitante que participar do certame declarando que cumpre os requisitos de habilitação e não cumpri-los, será inabilitado e estará sujeito às penalidades previstas no item 19 do edital.

9.4. - Constituem motivos para inabilitação do licitante:

9.4.1 - a apresentação de documentos com prazo de validade vencido;

9.4.2 - a substituição dos documentos exigidos para habilitação por protocolos de requerimento de certidão;

9.4.3 - o não cumprimento dos requisitos de habilitação.

9.5 - Não serão aceitos documentos de habilitação com indicação de CNPJ/CPF diferentes, salvo aqueles legalmente permitidos.

9.5.1 - Se o licitante for a matriz, todos os documentos deverão estar em nome da matriz, e se o licitante for a filial, todos os documentos deverão estar em nome da filial, exceto aqueles documentos que, pela própria natureza, comprovadamente, forem emitidos somente em nome da matriz.

9.5.2 - Serão aceitos registros de CNPJ de licitante matriz e filial com diferenças de números de documentos pertinentes ao CND e ao CRF/FGTS, quando for comprovada a centralização do recolhimento dessas contribuições.

9.5.3 - Os licitantes deverão encaminhar, nos termos deste Edital, a documentação relacionada nos itens a seguir, para fins de habilitação:

9.6. DA HABILITAÇÃO JURÍDICA

9.6.1. **Cédula de identidade e CPF** do(s) responsável(is) legal(is) ou signatário(s) da proposta;

9.6.2. **Registro comercial**, no caso de empresa individual;

9.6.3. **Ato constitutivo, estatuto ou contrato social** em vigor e todos os aditivos, devidamente registrados, em se tratando de sociedades comerciais, e no caso de sociedade por ações, acompanhado de documentos de eleição de seus administradores;

9.6.4. **Inscrição do ato constitutivo**, no caso de sociedade civis, acompanhado de prova da diretoria em exercício;

9.6.5. **Decreto de Autorização**, em se tratando de empresa ou sociedade estrangeira em funcionamento no País, e ato de registro ou autorização para funcionamento expedido pelo órgão competente, quando a atividade assim o exigir.

9.7. REGULARIDADE FISCAL, SOCIAL E TRABALHISTA

9.7.1- Prova de inscrição no Cadastro Nacional de Pessoa Jurídica (CNPJ);


9.7.2 – Prova de Inscrição no Cadastro Estadual ou Municipal ou documento de isenção.

9.7.3 – Prova de regularidade para com a **Fazenda Federal, Estadual e Municipal** do domicílio ou sede do licitante, ou outra equivalente na forma da Lei.

Obs.: A prova de regularidade para com a Fazenda Federal constará dos seguintes documentos:

a) Certidão de quitação de tributos federais emitidos pela Receita Federal; e, Certidão quanto a Dívida Ativa da União emitida pela Procuradoria da Fazenda Nacional;

9.7.4 - Prova de situação regular fiscal perante a Fazenda Nacional (CERTIDÃO NEGATIVA DE DÉBITOS RELATIVOS AOS TRIBUTOS FEDERAIS E À DIVIDA ATIVA DA UNIÃO), alterada pela portaria conjunta RFB/PGFN n° 1.751 de 02/10/2014; encontrada no site: portconjuntaRFBPGFN18212014.htm.

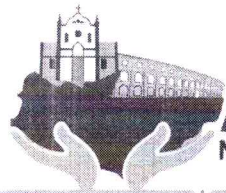

9.7.5 – CERTIFICADO DE REGULARIDADE DE SITUAÇÃO - CRS, OU EQUIVALENTE, perante o Gestor do Fundo de Garantia por Tempo de Serviço - FGTS, da jurisdição da sede ou filial da licitante, devendo o mesmo ter igualdade de CNPJ com os demais documentos apresentados na comprovação da regularidade fiscal e trabalhista, da sede da licitante.

9.7.6 - PROVA DE INEXISTÊNCIA DE DÉBITOS INADIMPLIDOS PERANTE A JUSTIÇA DO TRABALHO, mediante a apresentação de Certidão Negativa, nos termos do Título VII-A da Consolidação das Leis do Trabalho, aprovada pelo Decreto-Lei nº 5.452, de 1º de maio de 1943, da jurisdição da sede ou filial do licitante.

9.7.7. Declaração de que, em cumprimento ao estabelecido na Lei Nº. 9.854/99, e ao inciso XXXIII, do art. 7º da Constituição Federal, não emprega menores de 18 (dezoito) anos em trabalho noturno, perigoso ou insalubre, nem emprega menores de 16 (dezesseis) anos em trabalho algum, salvo na condição de aprendiz, a partir de 14 (quatorze) anos, conforme modelo constante dos anexos deste edital. **(ANEXO V)**

9.8. DA QUALIFICAÇÃO ECONÔMICO - FINANCEIRA

9.8.1. Certidão negativa de falência, recuperação judicial ou extrajudicial, expedida pelo distribuidor da sede da pessoa jurídica ou do domicílio do empresário individual;

a.) Caso o licitante esteja em recuperação judicial ou extrajudicial, deverá ser comprovado o acolhimento do plano de recuperação judicial ou a homologação do plano de recuperação extrajudicial, conforme o caso.

b) Se o licitante não for sediado no Estado do Ceará, as certidões deverão vir acompanhadas de declaração oficial da autoridade judiciária competente, relacionando os distribuidores que, na Comarca de sua sede, tenham atribuição para expedir certidões negativas de falências, de recuperação judicial ou de execução patrimonial.

9.8.2. Balanço patrimonial e demonstrações contábeis dos dois últimos exercícios sociais (2021/2022), já exigíveis e apresentados na forma da lei, que comprovem a boa situação financeira da empresa, vedada a sua substituição por balancetes ou balanços provisórios, podendo ser atualizados por índices oficiais quando encerrados há mais de 3 (três) meses da data da apresentação da proposta;

a) O balanço patrimonial deverá estar assinado por contador ou por outro profissional equivalente, devidamente registrado no Conselho Regional de Contabilidade, sendo obrigatória a aposição da certidão de regularidade profissional do Contador;

b) no caso de empresa constituída no exercício social vigente, admite-se a apresentação de balanço patrimonial e demonstrações contábeis referentes ao período de existência da sociedade;

c) A comprovação de boa situação financeira será aferida pela observância, dos índices apurados pelas fórmulas abaixo, cujo cálculo deverá ser demonstrado em documento próprio, devidamente assinado por Contador ou Contabilista habilitado, onde deverão ser apresentados no mínimo os seguintes índices:

c.1) Índice de Liquidez Corrente:

$$LC - \frac{\text{Ativo Circulante}}{\text{Passivo Circulante}} = \text{ou} > 1,50$$

c.2) Índice de Endividamento Geral

$$EG - \frac{\text{Passivo Circulante} + \text{Exigível a longo prazo}}{\text{Ativo Total}} = \text{ou} < 0,8$$

Parágrafo Único: Será considerada inabilitada a empresa que apresentar Índice de Liquidez Corrente inferior a 1,5 (um inteiro e cinco décimos), como também, que apresente índice de Endividamento Geral superior a 0,8 (oito décimos).

d.1) Comprovação que possui capital social mínimo ou patrimônio líquido mínimo equivalente a 10% (dez por cento) do valor da proposta inicial.

9.8.3. **CERTIDÃO SIMPLIFICADA**, emitida pela Junta Comercial da sede da empresa licitante, com data de emissão não anterior a 30 (trinta) dias da data da licitação.

9.8.4. **CERTIDÃO ESPECÍFICA** (com todas as alterações e movimentações da empresa), emitida pela Junta Comercial da sede da empresa licitante, com data de emissão não anterior a 30 (trinta) dias da data da licitação.

9.9. QUALIFICAÇÃO TÉCNICA

9.9.1. Prova de inscrição ou registro da empresa LICITANTE, bem como dos responsável(is) técnico(s), acompanhado de sua(s) carteira(s) profissional(is), acompanhado da(s) carteira(s) profissional(is) dos mesmos, que conste com aptidão para desempenho de atividade pertinente ao objeto da licitação conforme Resolução 218/73 – CONFEA, junto ao Conselho Regional de Engenharia Arquitetura e Agrônomo (CREA/CAU).


9.9.2. Comprovação da **EMPRESA** possuir, na data prevista para entrega dos documentos, de no mínimo de 01 (um) contrato, emitido por pessoa jurídica de direito público ou privado, que comprove(m) execução dos serviços de características técnicas similares as do objeto ora licitado, atinentes às respectivas parcelas de maior relevância, não se admitindo atestado(s) de Projetos, Fiscalização, Supervisão, Gerenciamento, Controle Tecnológico ou Assessoria Técnica dos serviços, que tenham sido:

- a) PISO PRÉ MOLDADO ARTICULADO INTERTRAVO, COM QUANTIDADE MÍNIMA DE 1.900M² (MIL E NOVECENTOS METROS QUADRADOS);
- b) PISO DE CONCRETO FCK, 15 MPa, COM QUANTIDADE MÍNIMA DE 450M² (QUATROCENTOS E CINQUENTA METROS QUADRADOS).

9.9.3. Comprovação do PROPONENTE possuir Responsável Técnico (**ENGENHEIRO CIVIL E/OU ARQUITETO**) no seu quadro permanente, na data prevista para entrega dos documentos, profissional(is) de nível superior, reconhecido(s) pelo CREA, detentor de no mínimo de 01 (um) atestado ou certidão de responsabilidade técnica, com o respectivo **acervo expedido** pelo CREA, emitido por pessoa jurídica de direito público ou privado, que comprove(m) ter o(s) profissional(is), os serviços de características técnicas similares as do objeto ora licitado, atinentes às respectivas parcelas de maior relevância, não se admitindo atestado(s) de Projetos, Fiscalização, Supervisão, Gerenciamento, Controle Tecnológico ou Assessoria Técnica dos serviços, tenham sido:

- a) PISO PRÉ MOLDADO ARTICULADO INTERTRAVO, COM QUANTIDADE MÍNIMA DE 1.900M² (MIL E NOVECENTOS METROS QUADRADOS);
- b) PISO DE CONCRETO FCK, 15 MPa, COM QUANTIDADE MÍNIMA DE 450M² (QUATROCENTOS E CINQUENTA METROS QUADRADOS).

Parágrafo Único: apresentação do acervo **da empresa e do responsável técnico** deverão ser **grifados**, para melhor didática de análise por parte do Agente de Contratação.

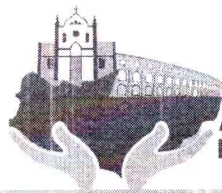

9.9.4. Apresentar comprovação do vínculo empregatício do profissional detentor do(s) atestado (s) e/ou da (s) certidões de acervo técnicos, mencionada no subitem “9.9.3.”, deverá comprovar através de cópia, os seguintes requisitos:

- 1) **EMPREGADO:** Carteira de Trabalho e Previdência Social – CTPS, expedida pelo Ministério do Trabalho - DRT; Ficha de Registro de Empregado (FRE) que demonstre a identificação do profissional, bem como da informação da (GFIP) dos últimos 03 (três) meses imediatamente anteriores a presente licitação;
- 2) **SÓCIO:** contrato social ou estatuto social, devidamente registrado no órgão competente, comprovando que participa da sociedade, pelo menos, desde o mês anterior ao da publicação deste edital;
- 3) **DIRETOR:** cópia autenticada do contrato social registrado legalmente comprovando a função, pelo menos, desde o mês anterior ao da publicação deste Edital, em se tratando de firma individual ou limitada, ou ainda da ata assembleia de sua investidura no cargo, devidamente publicada na imprensa oficial, em se tratando de sociedade anônima; ou;
- 4) **CONTRATO DE PRESTAÇÃO DE SERVIÇOS:** contrato de prestação de serviços, dentro do prazo de validade, comprovando vínculo profissional da empresa para com o prestador de serviço, registrado em cartório, e, com validade dentro do prazo deste certame.

9.9.5. Deverão constar, preferencialmente, das CERTIDÕES DE ACERVO TÉCNICO ou dos ATESTADOS expedidos pelo CREA, em destaque, os seguintes dados: data de início e término dos serviços, local de execução, nome do contratante e da CONTRATADA, nome dos responsáveis técnicos, seus títulos profissionais e números de registros no CREA.

9.10. DEMAIS DOCUMENTOS DE HABILITAÇÃO

9.10.1. Declaração, sob as penalidades cabíveis, de que a licitante não foi declarada inidônea para licitar ou contratar com a administração pública e da inexistência de fato superveniente impeditivo da habilitação, ficando ciente da obrigatoriedade de declarar ocorrências posteriores, conforme modelo constante dos anexos deste edital. **(ANEXO IV)**

9.10.2. Declaração de que o licitante concorda com todas as normas determinadas através deste Edital **(ANEXO III)**.

9.10.3. Apresentar Declaração de Inexistência de Vínculo empregatício com o Município de ALTO SANTO do(s) sócio(s) e/ou proprietário da empresa **(ANEXO VII)**.

9.10.4. Declaração de que o licitante concorda com a Elaboração Independente de Proposta **(ANEXO VIII)**;


9.10.5. Declaração de conhecimento do local de execução dos serviços do detentor do acervo técnico solicitado, por parte do engenheiro responsável da empresa **(ANEXO IX)**, com reconhecimento de firma do emitente.

9.10.6. Declaração expressa da Proponente que se compromete a aplicar nas obras somente materiais devidamente homologados e os respectivos fabricantes cadastrados e qualificados na Associação Brasileira de Normas Técnicas – ABNT ou órgão similar, conforme **(ANEXO X – DECLARAÇÃO DE APLICAÇÃO DE MATERIAIS NOS SERVIÇOS E/OU OBRAS DE ENGENHARIA)**.

Parágrafo Único: Nos casos de emissão de declaração falsa, a empresa Licitante estará sujeita à tipificação no crime de falsidade ideológica, prevista no artigo 299 do Código Penal Brasileiro, bem como nos crimes previstos nos artigos 337-E e seguintes da Lei nº 14.133/2021, além de poder ser punido administrativamente, conforme as sanções previstas no presente Edital.

9.11 – DA PARTICIPAÇÃO DE MICROEMPRESA (ME), EMPRESA DE PEQUENO PORTE

9.11.1. Para participar na condição de ME/EPP e ter tratamento diferenciado, as empresas deverão apresentar juntamente com os documentos de habilitação os documentos abaixo:

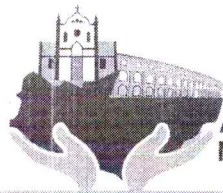

- 9.11.2. Declaração solicitando tratamento diferenciado e afirmando estar na condição de ME/EPP, conforme modelo constante no anexo VI deste edital;
- 9.11.3. Certidão simplificada da Junta Comercial, emitida há menos de 30(trinta) dias da data prevista para abertura das propostas, na qual deverá comprovada esta condição.
- 9.11.4. A não apresentação dos documentos constantes nos itens 9.11.1 e 9.11.2 não acarretará na inabilitação, a empresa participará normalmente do certame, porém, mesmo sendo ME/EPP, participará da licitação sem os benefícios concedidos às ME/EPP.

10 - DA MANIFESTAÇÃO DOS RECURSOS DO PROCESSO

- 10.1 - Uma vez admitido o recurso, o recorrente terá, a partir de então, o prazo de 03 (três) dias para apresentar as razões, pelo sistema eletrônico, ficando os demais licitantes, desde logo, intimados para, querendo, apresentarem contrarrazões também pelo sistema eletrônico, em outros três dias, que começarão a contar do término do prazo do recorrente, sendo-lhes assegurada vista imediata dos elementos indispensáveis à defesa de seus interesses.
- 10.2 - O acolhimento do recurso invalida tão somente os atos insuscetíveis de aproveitamento.
- 10.3 - Os autos do processo permanecerão com vista franqueada aos interessados, no Departamento de Licitações, da Prefeitura Municipal de ALTO SANTO.
- 10.4 - Não serão conhecidos os recursos apresentados fora do prazo legal e/ou subscritos por representante não habilitado legalmente ou não identificado no processo para responder pelo proponente. Os documentos comprobatórios do representante legal (que comprovam os poderes legais) deverão ser enviados juntamente com o recurso.
- 10.5 - Ao final da sessão, divulgada a decisão do Agente de Contratação, em face do ato de julgamento das propostas ou ato de habilitação ou inabilitação de licitante, se dela discordar, caberá recurso, em conformidade com o que dispõe o art. 165, inc. I da Lei 14.133/2021, devendo a licitante manifestar imediatamente em campo próprio do sistema da BLL sua intenção de recorrer, explicitando sucintamente suas razões.
- 10.6 - Qualquer licitante poderá manifestar, de forma imediata, a intenção de interpor recurso, em campo próprio do sistema, no **prazo de até 20min (vinte minutos)** depois da arrematante ser aceita e habilitada (prazo randômico). A falta de manifestação imediata da(s) licitante(s) importará na decadência do direito de recurso e adjudicação do objeto pela Autoridade Competente à Contratação à vencedora.
- 10.7 - Uma vez admitido o recurso, o recorrente terá, a partir de então, o prazo de 03 (três) dias para apresentar as razões, pelo sistema eletrônico, ficando os demais licitantes, desde logo, intimados para, querendo, apresentarem contrarrazões também pelo sistema eletrônico, em outros três dias, que começarão a contar do término do prazo do recorrente, sendo-lhes assegurada vista imediata dos elementos indispensáveis à defesa de seus interesses.
- 10.8 - O acolhimento do recurso importará na invalidação apenas dos atos insuscetíveis de aproveitamento.
- 10.9 - Os autos do processo permanecerão com vista franqueada aos interessados, no Departamento de Licitações, da Prefeitura Municipal de ALTO SANTO, Ceará.
- 10.10 - Caso o Agente de Contratação não reconsidere o ato ou a decisão no prazo de 03 (três) dias úteis, encaminhará o recurso à autoridade superior, a qual deverá proferir sua decisão no prazo máximo de 10 (dez) dias úteis, contado do recebimento dos autos, conforme disposto no art. 165, §2º da Lei nº 14.133/2021.
- 10.11- O recurso e o pedido de reconsideração terão efeito suspensivo do ato ou da decisão recorrida até que sobrevenha decisão final da autoridade competente.
- 10.12 - O acolhimento de recurso importará na invalidação apenas dos atos insuscetíveis de aproveitamento.
- 10.13 - Na contagem dos prazos excluir-se-á o dia de início e incluir-se-á o do vencimento.

10.14 - Os prazos previstos iniciam e expiram exclusivamente em dia de expediente no âmbito do Município de ALTO SANTO.

11 - DA HOMOLOGAÇÃO E DA ADJUDICAÇÃO

11.1 - Finalizada a fase recursal e definido o resultado de julgamento a Autoridade Competente fará a adjudicação do objeto do presente certame à Licitante vencedora.

11.2 - A homologação da licitação é de responsabilidade da autoridade competente e só poderá ser realizada depois da adjudicação do objeto ao proponente vencedor pelo Agente de Contratação, ou, quando houver recurso, pela própria autoridade competente.

11.3 - Será facultado à Prefeitura Municipal de ALTO SANTO, quando o convocado não assinar o termo de contrato ou não aceitar ou não retirar o instrumento equivalente no prazo e nas condições estabelecidas, convocar os licitantes remanescentes, na ordem de classificação, para a celebração do contrato nas condições propostas pelo licitante vencedor.

11.4 - Na hipótese de nenhum dos Licitantes aceitar a contratação nos termos do subitem acima, a Prefeitura Municipal de ALTO SANTO poderá convocar os Licitantes remanescentes, observados o valor estimado e sua eventual atualização nos termos do edital:

I - convocar os licitantes remanescentes para negociação, na ordem de classificação, com vistas à obtenção de preço melhor, mesmo que acima do preço do adjudicatário;

II - adjudicar e celebrar o contrato nas condições ofertadas pelos licitantes remanescentes, atendida a ordem classificatória, quando frustrada a negociação de melhor condição.

12. DA ASSINATURA DO CONTRATO

12.1. Após a homologação, a adjudicatária será convocada para assinar o termo de contrato, cuja minuta constitui o **ANEXO II** deste Edital.

12.2. O prazo de comparecimento para a assinatura do termo de contrato será de 05 (cinco) dias, fixados pela Prefeitura de ALTO SANTO, no ato de convocação e poderá ser prorrogado mediante solicitação justificada pela adjudicatária e aceita pela Contratante.


12.3. Alternativamente, a critério da Prefeitura de ALTO SANTO, o termo de contrato poderá ser encaminhado para assinatura da adjudicatária mediante correspondência, com aviso de recebimento, ou meio eletrônico, com confirmação de leitura. O termo de contrato deverá ser assinado e devolvido no prazo fixado pela Contratante, a contar da data de seu recebimento.

12.4. Se, por ocasião da celebração do contrato, algum dos documentos apresentados pela adjudicatária para fins de comprovação da regularidade fiscal ou trabalhista na etapa de habilitação estiver com o prazo de validade expirado, a Prefeitura de ALTO SANTO, através do Agente de Contratação verificará a situação por meio eletrônico e certificará a regularidade nos autos do processo, anexando ao expediente os documentos comprobatórios, salvo impossibilidade devidamente justificada. Se não for possível a atualização por meio eletrônico, a adjudicatária será notificada para comprovar a sua regularidade fiscal e trabalhista no prazo de 02 (dois) dias úteis, sob pena de a contratação não se realizar.

12.5. Constituem, igualmente, condições para a celebração do contrato:

12.5.1. A apresentação do documento de que trata o item 9.8.1. Deste Edital com o visto do CREA ou do CAU, conforme o caso, quando a sede da adjudicatária estiver situada em região não compreendida na área de jurisdição da referida entidade;

12.6. A ausência de assinatura do contrato dentro do prazo estabelecido pela Prefeitura de ALTO SANTO, bem como o descumprimento das condições de celebração previstas no itens 12.1 e 12.2, caracterizam o descumprimento total da obrigação assumida, sujeitando a adjudicatária às sanções previstas neste Edital e demais normas pertinentes. Neste caso, a Prefeitura de ALTO SANTO, poderá convocar outro licitante para celebrar o contrato, desde que respeitada a ordem de classificação e mantidas as mesmas condições da proposta vencedora.

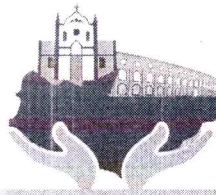

13. DA MEDIÇÃO, PAGAMENTO E RECEBIMENTO DOS SERVIÇOS

13.1. Para obtenção do valor de cada medição deverão ser observadas as especificações e critérios constantes no PROJETO BÁSICO, parte integrante deste edital.

13.2. As medições mensais serão efetuadas no 15º (décimo quinto) dia do mês ressalvadas a primeira e a última medição que dependem das datas de Ordem de Serviço e encerramento do contrato, respectivamente. Os serviços contratados e executados deverão ser aprovados pela Fiscalização da Prefeitura Municipal de ALTO SANTO designada pelo setor de Engenharia, através de medições parciais, mensais e/ou final, realizadas de acordo com os termos a seguir estabelecidos:

I - Na apresentação da medição mensal deverá ser encaminhado anexo ao pedido de medição, a respectiva memória de cálculo dos serviços executados e medidos, balanço parcial de materiais, planta iluminada contendo os trechos executados no período e o acumulado, relatório com fotografias das partes executadas mostrando o progresso em relação ao mês anterior, cópias das notas fiscais de fornecimento de materiais, justificativa técnica caso não seja cumprido os cronogramas físico e financeiro no mês de referência, e os cronogramas reprogramados de acordo com as normas da Prefeitura Municipal de ALTO SANTO; quando se tratar de serviços de obras lineares: rede de distribuição, adutoras, rede coletora, emissários de recalque, coletor tronco e em obras localizadas como ligações prediais, deverá ser encaminhado anexo ao pedido de medição o respectivo cadastro do mês anterior aprovado pela Prefeitura Municipal de ALTO SANTO, sob pena de não ser encaminhada a medição do mês corrente.

II - Somente serão medidos serviços inteiramente concluídos dentro da programação estabelecida no cronograma físico do Contrato para o período de 01 (um) mês.

III - Os serviços não executados no mês serão automaticamente adicionados ao mês seguinte, mediante justificativa técnica, analisada e aprovada pela Prefeitura Municipal de ALTO SANTO. Caso a justificativa não seja procedente, serão aplicadas as sanções previstas, "DAS SANÇÕES ADMINISTRATIVAS" do Edital.

13.3. A empresa contratada deverá apresentar na medição final, a Certidão Negativa da Matrícula CEI da obra concluída.

13.4. A medição final será efetivada obedecendo aos seguintes procedimentos:

I- Ofício da gerência de obra, solicitando o Termo de Recebimento Provisório de Obras - TRPO;

II-Boletim de medição;

III-Memória de cálculo;

IV- Balanço final de material de obra aprovado e assinado pelo engenheiro fiscal, da contratada e pelo gerente da área, e responsável técnico da contratada.

V-Termo de encerramento do diário de obras, assinado pelo: técnico fiscal, engenheiro fiscal, gerente da área e responsável técnico da contratada;

VI - Termo de Recebimento Provisório de Obras, assinado pelo engenheiro fiscal, gerente da área, responsável técnico da contratada e diretoria de engenharia;

VII - Cópia da Certidão Negativa da Matrícula CEI da obra concluída.

13.5. Não serão considerados nas medições quaisquer serviços executados, que não discriminados na Planilha do Contrato, ou em suas eventuais alterações no curso do Contrato.

13.6. O pagamento do preço contratual deverá guardar estreita relação com a execução dos serviços contratados e apresentação de seus efeitos ou resultados nos termos estabelecidos nos documentos da licitação em especial no Cronograma Físico-Financeiro.

13.7. Os pagamentos dos serviços serão feitos conforme medição da Ordem de Serviço emitida pela gerência de Obras da PMAS, pela CONTRATANTE, em moeda legal e corrente no País, através de ordem bancária em parcelas compatíveis com o Cronograma Físico-Financeiro, contra a efetiva execução dos serviços e apresentação de seus efeitos, tudo previamente atestado pelo setor competente da CONTRATANTE, mediante apresentação dos seguintes documentos:

I-Notas Fiscais de Serviços/Fatura;

II- Cópias das Guias da Previdência Social-GPS e de Recolhimento do Fundo de Garantia por Tempo de Serviço-FGTS, devidamente quitado, relativo ao mês da última competência vencida;

III- Prova de Regularidade com as Fazendas Federal, Estadual, Municipal, Seguridade Social, FGTS, e o Tribunal de Contas da União (Decisão 705/94-Plenário);

IV- Outros documentos relativos à prova de cumprimento dos encargos previdenciários e trabalhistas pela CONTRATADA, nas hipóteses em que a Administração houver por necessário ou conveniente exigí-los.

13.8. A CONTRATADA poderá apresentar a CONTRATANTE para pagamento, fatura ou documento equivalente. Recebida, a fatura ou cobrança será examinada pela CONTRATANTE durante, no máximo, 10 (dez) dias. No exame a CONTRATANTE, preliminarmente, verificará e certificará a efetiva execução dos serviços indicados na fatura e a regular entrega de seus efeitos. Estando tudo em ordem, o pagamento será feito em até 20 (vinte) dias contados do vencimento do prazo de exame da fatura, sem nenhum acréscimo ou agregado financeiro. Havendo correção a fazer, caso o pagamento seja efetuado a partir do 15º (décimo quinto) dia após o vencimento, a fatura retificada ou ajustada será processada como nova fatura, quanto aos prazos aqui estabelecidos.

13.9. Nenhum pagamento será efetuado à CONTRATADA enquanto pendente de liquidação qualquer obrigação financeira que lhe caiba, sem prejuízo do que a referida obrigação pendente poderá ser descontada do pagamento devido pela CONTRATANTE, pagando-se então, apenas o saldo, se houver.

13.10. Serão retidos na fonte os demais tributos e contribuições sobre os pagamentos efetuados, utilizando-se as alíquotas previstas para cada tipo de serviço, conforme legislação.

13.11. Havendo atraso no pagamento, a CONTRATADA terá direito à percepção de juros à taxa de 1% (um por cento) ao mês, calculado pro-rata dia. Não haverá atualização monetária em decorrência de atraso no pagamento, a menos que este seja superior a um ano.

13.12. Caso a execução dos serviços se estenda por mais de um ano, os preços da proposta vencedora poderão ser reajustados segundo índice que reflita o incremento de custos setoriais da CONTRATADA, a cada período anual, conforme fixado na cláusula referente a reajustamento de preço.

13.13. A primeira fatura a ser paga deverá estar acompanhada da ART ou RRT expedida pela entidade profissional competente da região onde estarão sendo executados as obras e serviços, comprovando o registro do Contrato naquele Conselho.

13.14. Todos os pagamentos devidos à CONTRATADA considerar-se-ão feitos, de pleno direito, quando os valores respectivos sejam depositados na Conta Corrente, mantida pela CONTRATADA junto ao Banco/Agência, valendo a CONTRATANTE como comprovantes de pagamento e como instrumento de quitação, os recibos dos depósitos ou transferências bancárias.

13.15. A inadimplência do Contrato, com referência aos encargos trabalhistas, fiscais e comerciais não transferem à Administração Pública a responsabilidade do seu pagamento, nem poderá onerar o objeto do Contrato ou restringir a regularização e o uso das obras e edificações, inclusive perante o Registro de Imóveis, conforme o entendimento do STF consubstanciado na ADC 16 e inciso IV da Súmula 331 do TST ficando condicionado à verificação caso a caso.

13.16. O Contrato poderá ser rescindido, pela CONTRATANTE, unilateralmente, por justa causa, quando a CONTRATADA deixar de cumprir obrigações trabalhistas previstas em lei, inclusive àquelas atinentes à segurança e saúde do trabalho.

13.17. Serviços Extras:

a) Os serviços extras por ventura existentes serão pagos na proporção que forem sendo executados, cujos preços unitários serão iguais aos preços da proposta da empresa vencedora;

b) Caso haja serviços extras, não previstos na proposta vencedora, estes serão fixados mediante acordo, entre as partes, respeitados os limites estabelecidos na Lei 14.133/2021.

13.18. O recebimento da obra será feito por equipe ou comissão técnica, constituída pela Prefeitura Municipal de ALTO SANTO, para este fim.

13.19. O objeto deste Contrato será recebido:

a) Provisoriamente, pelo responsável por seu acompanhamento e fiscalização, mediante termo circunstanciado, assinado pelas partes, em até 15 (quinze) dias da comunicação escrita da CONTRATADA.

b) Definitivamente, pela equipe ou comissão técnica, mediante Termo de Recebimento Definitivo de Obra – TRDO, circunstanciado, assinado pelas partes, após o decurso do prazo de observação, ou vistoria que comprove a adequação do objeto aos termos contratuais, não podendo este prazo ser superior a 90 (noventa) dias, salvo em casos excepcionais, devidamente justificados.

c) A contratada, a partir do Termo de Recebimento Provisório de Obra citado no item “a” deste subitem, deverá colocar em teste de operação todas as unidades construídas, considerando testes de estanqueidade por um período mínimo de 60 (sessenta) dias, findo os quais, caso não se constate nenhum problema operacional e/ou construtivo, será procedido o recebimento definitivo da obra, através de comissão especificamente designada pela Prefeitura Municipal de ALTO SANTO.

13.20. O Termo de Entrega e Recebimento Definitivo só poderá ser emitido mediante apresentação da baixa da obra no CREA e no INSS, inexistência de qualquer pendência no contrato.

13.21. Somente serão emitidos atestados técnicos de obra após a emissão do Termo de Entrega e Recebimento Definitivo – TRDO e após os testes de operação de todas as unidades construídas, caso não se constate nenhum problema operacional e/ou construtivo.

13.22. No recebimento e aceitação do objeto deste Contrato será observado, no que couber, as disposições contidas nos artigos de 140 e seguintes da Lei Federal nº 14.133/21 e suas alterações.

14. DA GARANTIA DO CONTRATO

14.1. O adjudicatário, no prazo de **05 (cinco) dias uteis**, após a assinatura do Termo de Contrato, prestará garantia no valor correspondente a 5% (cinco por cento) do valor do Contrato, que será liberada de acordo com as condições previstas neste Edital, conforme disposto no art. 96 da Lei nº 14.133/2021, desde que cumpridas às obrigações contratuais.

14.2. A inobservância do prazo fixado para apresentação da garantia acarretará a aplicação de multa de 0,07% (sete centésimos por cento) do valor do contrato por dia de atraso, até o máximo de 2% (dois por cento).

14.3. O atraso superior a 25 (vinte e cinco) dias autoriza a Administração a promover a rescisão do contrato por descumprimento ou cumprimento irregular de suas cláusulas conforme dispõem os inciso I do art. 137 da Lei nº. 14.133, de 2021.

14.4. Caso o valor global da proposta da Adjudicatária seja inferior a 85% (oitenta e cinco por cento) do menor valor a que se referem ao parágrafo § 5º do artigo 59 da Lei nº 14.133, de 2021, será exigida, para a assinatura do contrato, prestação de garantia adicional, igual à diferença entre o menor valor calculado com base no citado dispositivo legal e o valor da correspondente proposta.

14.5. A validade da garantia, qualquer que seja a modalidade escolhida, deverá abranger um período mínimo de **03 (três) meses** após o término da vigência contratual.

14.6. A garantia assegurará qualquer que seja a modalidade escolhida, o pagamento de:

14.6.1. Prejuízo advindo do não cumprimento do objeto do contrato e do não adimplemento das demais obrigações nele previstas;

14.6.2. Prejuízos causados à Contratante ou a terceiro, decorrentes de culpa ou dolo durante a execução do contrato;

14.6.3. As multas moratórias e punitivas aplicadas pela Contratante à Contratada;

14.6.4. Obrigações fiscais e previdenciárias de qualquer natureza, não honradas pela Contratada.

14.7. A modalidade **seguro-garantia** somente será aceita se contemplar todos os eventos indicados no item anterior.

14.8. A **garantia em dinheiro** deverá ser efetuada em favor da Contratante, mediante depósito em qualquer agência do informado pela CONTRATANTE, na conta corrente própria (conta garantia), de depósito em caução.

14.9. Caso a opção seja por utilizar **títulos da dívida pública**, estes devem ter sido emitidos sob a forma escritural, mediante registro em sistema centralizado de liquidação e de custódia autorizado pelo Banco Central do Brasil, e avaliados pelos seus valores econômicos, conforme definido pelo Ministério da Fazenda.

14.10. No caso de garantia na modalidade de **fiança bancária**, deverá constar expressa renúncia do fiador aos benefícios do artigo 827 do Código Civil.

14.11. No caso de alteração do valor do contrato, ou prorrogação de sua vigência, a garantia deverá ser readequada ou renovada nas mesmas condições.

14.12. Se o valor da garantia for utilizado total ou parcialmente em pagamento de qualquer obrigação, a Contratada obriga-se a fazer a respectiva reposição no prazo máximo de **03 (três) dias úteis**, contados da data em que for notificada.

14.13. A Contratante não executará a garantia na ocorrência de uma ou mais das seguintes hipóteses:

14.13.1. Caso fortuito ou força maior;

14.13.2. Alteração, sem prévia anuência da seguradora, das obrigações contratuais;

14.13.3. Descumprimento das obrigações pela CONTRATADA decorrentes de atos ou fatos praticados pela CONTRATANTE;

14.13.4. Atos ilícitos dolosos praticados por servidores da Administração.

14.13.5. Não serão aceitas garantias que incluam outras isenções de responsabilidade que não as previstas neste item.

14.14. Será considerada extinta a garantia com a devolução da apólice, carta fiança ou autorização para o levantamento de importâncias depositadas em dinheiro a título de garantia, acompanhada de declaração da CONTRATANTE, mediante termo circunstanciado, de que a CONTRATADA cumpriu todas as cláusulas do contrato.

15. DA SUBCONTRATAÇÃO

15.1 A critério exclusivo da Prefeitura Municipal de ALTO SANTO, e, mediante prévia e expressa autorização, o contratado poderá, em regime de responsabilidade solidária, sem prejuízo das suas responsabilidades contratuais e legais, subcontratar **para as atividades que não constituem o escopo principal do objeto e os itens exigidos para comprovação técnica operacional ou profissional até o limite estabelecido de 30% (trinta por cento)**, desde que não alterem substancialmente as cláusulas pactuadas.

15.2. Entende-se como escopo principal do objeto o conjunto de itens para os quais, como requisito de habilitação técnico-operacional, foi exigida a apresentação de atestados que comprovassem execução de serviço com características semelhantes.

15.3. A subcontratação não exclui a responsabilidade da CONTRATADA perante a CONTRATANTE quanto à qualidade técnica da obra ou do serviço prestado.

15.4. A subcontratação depende de autorização prévia por parte da CONTRATANTE, com parecer técnico da fiscalização, ao qual cabe avaliar se a Subcontratada cumpre os requisitos de qualificação técnica necessários para a execução dos serviços.

15.5. A CONTRATADA originária deve submeter à apreciação do CONTRATANTE o pedido de prévia anuência para subcontratação, com apresentação do(s) pretendente(s) subcontratado(s) e da respectiva documentação, que deve corresponder à exigida para habilitação nesta licitação.

15.6. Em qualquer hipótese de subcontratação, permanece a responsabilidade integral da CONTRATADA pela perfeita execução contratual, cabendo-lhe realizar a supervisão e coordenação das atividades da Subcontratada, bem como responder perante o CONTRATANTE pelo rigoroso cumprimento das obrigações contratuais correspondentes ao objeto da subcontratação.

15.7. As empresas subcontratadas também devem comprovar, perante a Prefeitura Municipal de ALTO SANTO que estão em situação regular, fiscal e previdenciária e que entre seus diretores, responsáveis

técnicos ou sócios não constam funcionários, empregados ou ocupantes de cargo comissionado no Município de ALTO SANTO.

15.8. A relação que se estabelece na assinatura do contrato é exclusivamente entre o Município de ALTO SANTO e a contratada, não havendo qualquer vínculo ou relação de nenhuma espécie entre o Município e a subcontratada, inclusive no que seja pertinente ao pagamento direto a subcontratada.

15.9. A assinatura do contrato caberá somente à empresa vencedora, por ser a única responsável perante o Município de ALTO SANTO, mesmo que tenha havido apresentação de empresa a ser subcontratada para a execução de determinados serviços integrantes desta licitação.

16. DO REAJUSTAMENTO DE PREÇOS E DO REEQUILÍBRIO ECONÔMICO

16.1- Os preços são fixos e irremovíveis pelo período de 12 (doze) meses da apresentação da proposta comercial. Após os 12 (doze) meses os preços contratuais serão reajustados, tomando-se por base a data da apresentação da proposta, pela variação do Índice Nacional da Construção Civil - INCC, COLUNA 35, constante da revista "CONJUNTURA ECONOMICA", editada pela Fundação Getúlio Vargas.

16.2- No cálculo dos reajustes se utilizará a seguinte fórmula:

$$R = V \left[\frac{I - I_0}{I_0} \right], \text{ onde:}$$

- R = Valor do reajuste procurado;
V = Valor contratual dos serviços a serem reajustados;
I₀ = Índice inicial—correspondente ao mês da entrega da proposta;
I = Índice final—correspondente ao mês de aniversário anual da proposta.

16.3- A aplicação do reajuste se fará a partir do 13º mês após a data-limite da apresentação da proposta de preços, sendo que o seu valor percentual (calculado com a aplicação da fórmula acima) se manterá fixo por 12 (doze) meses, e assim sucessivamente a cada 12 (doze) meses.

16.4 - A data base de referência da proposta de preços será a data de apresentação da proposta de preços, e os possíveis reajustes, calculados a partir desta.

17- DAS SANÇÕES E INFRAÇÕES ADMINISTRATIVAS

17.1 - Comete infração administrativa, nos termos da Lei nº 14.133, de 2021, o Contratado que:

- der causa à inexecução parcial do contrato;
- der causa à inexecução parcial do contrato que cause grave dano à Administração ou ao funcionamento dos serviços públicos ou ao interesse coletivo;
- der causa à inexecução total do contrato;
- deixar de entregar a documentação exigida para o certame;
- não mantiver a proposta, salvo em decorrência de fato superveniente devidamente justificado;
- não celebrar o contrato ou não entregar a documentação exigida para a contratação, quando convocado dentro do prazo de validade de sua proposta;
- ensejar o retardamento da execução ou da entrega do objeto da contratação sem motivo justificado;
- apresentar declaração ou documentação falsa exigida para o certame ou prestar declaração falsa durante a dispensa eletrônica ou execução do contrato;
- fraudar a contratação ou praticar ato fraudulento na execução do contrato;
- comportar-se de modo inidôneo ou cometer fraude de qualquer natureza;
- praticar atos ilícitos com vistas a frustrar os objetivos do certame;
- praticar ato lesivo previsto no art. 5º da Lei nº 12.846, de 1º de agosto de 2013.

17.2 - Serão aplicadas ao responsável pelas infrações administrativas acima descritas as seguintes sanções:

17.2.1. Advertência, quando o Contratado der causa à inexecução parcial do contrato, sempre que não se justificar a imposição de penalidade mais grave (art. 156, §2º, da Lei);

17.2.2. Impedimento de licitar e contratar, quando praticadas as condutas descritas nas alíneas b, c, d, e, f e g do subitem acima deste Contrato, sempre que não se justificar a imposição de penalidade mais grave (art. 156, §4º, da Lei);

17.2.3. Declaração de inidoneidade para licitar e contratar, quando praticadas as condutas descritas nas alíneas h, i, j, k e l do subitem acima deste Contrato, bem como nas alíneas b, c, d, e, f e g, que justifiquem a imposição de penalidade mais grave (art. 156, §5º, da Lei).

17.2.4. Multa:

17.2.4.1. moratória de 0,5 % (cinco décimos por cento) por dia de atraso injustificado sobre o valor da parcela inadimplida, até o limite de 10 (dez) dias.

17.2.4.2. 5% (cinco por cento) sobre o valor da contratação, caso a prestação ou entrega seja realizada de forma incompleta ou em desconformidade com as condições avençadas, sobre o valor da contratação, por dia de irregularidade na prestação dos serviços/entrega dos produtos, limitada sua aplicação até o máximo de 10 (dez) dias.

17.2.4.3. 10% (dez por cento) sobre o valor total do contrato, no caso da inexecução total do contrato.

17.2.4.4. O atraso superior a 10 dias autoriza a Administração a promover a rescisão do contrato por descumprimento ou cumprimento irregular de suas cláusulas, conforme dispõe o inciso I do art. 137 da Lei n. 14.133, de 2021.

17.3. A aplicação das sanções previstas neste Contrato não exclui, em hipótese alguma, a obrigação de reparação integral do dano causado ao Contratante (art. 156, §9º)

17.4. Todas as sanções previstas neste Contrato poderão ser aplicadas cumulativamente com a multa (art. 156, §7º).

17.5. Antes da aplicação da multa será facultada a defesa do interessado no prazo de 15 (quinze) dias úteis, contado da data de sua intimação (art. 157).

17.6. Se a multa aplicada e as indenizações cabíveis forem superiores ao valor do pagamento eventualmente devido pelo Contratante ao Contratado, além da perda desse valor, a diferença será descontada da garantia prestada ou será cobrada judicialmente (art. 156, §8º).


17.7. Previamente ao encaminhamento à cobrança judicial, a multa poderá ser recolhida administrativamente no prazo máximo de 15 (quinze) dias, a contar da data do recebimento da comunicação enviada pela autoridade competente.

17.8. A aplicação das sanções realizar-se-á em processo administrativo que assegure o contraditório e a ampla defesa ao Contratado, observando-se o procedimento previsto no caput e parágrafos do art. 158 da Lei nº 14.133, de 2021, para as penalidades de impedimento de licitar e contratar e de declaração de inidoneidade para licitar ou contratar.

17.9. Na aplicação das sanções serão considerados (art. 156, §1º):

- a) a natureza e a gravidade da infração cometida;
- b) as peculiaridades do caso concreto;
- c) as circunstâncias agravantes ou atenuantes;
- d) os danos que dela provierem para o Contratante;
- e) a implantação ou o aperfeiçoamento de programa de integridade, conforme normas e orientações dos órgãos de controle.

17.10. Os atos previstos como infrações administrativas na Lei nº 14.133, de 2021, ou em outras leis de licitações e contratos da Administração Pública que também sejam tipificados como atos lesivos na Lei nº 12.846, de 2013, serão apurados e julgados conjuntamente, nos mesmos autos, observados o rito procedimental e autoridade competente definidos na referida Lei (art. 159).

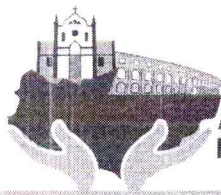

17.11. A personalidade jurídica do Contratado poderá ser desconsiderada sempre que utilizada com abuso do direito para facilitar, encobrir ou dissimular a prática dos atos ilícitos previstos neste Contrato ou para provocar confusão patrimonial, e, nesse caso, todos os efeitos das sanções aplicadas à pessoa jurídica serão estendidos aos seus administradores e sócios com poderes de administração, à pessoa jurídica sucessora ou à empresa do mesmo ramo com relação de coligação ou controle, de fato ou de direito, com o Contratado, observados, em todos os casos, o contraditório, a ampla defesa e a obrigatoriedade de análise jurídica prévia (art. 160).

17.12. O Contratante deverá, no prazo máximo 15 (quinze) dias úteis, contado da data de aplicação da sanção, informar e manter atualizados os dados relativos às sanções por ela aplicadas, para fins de publicidade no Cadastro Nacional de Empresas Inidôneas e Suspensas (Ceis) e no Cadastro Nacional de Empresas Punidas (Cnep), instituídos no âmbito do Poder Executivo Federal. (Art. 161).

17.13. As sanções de impedimento de licitar e contratar e declaração de inidoneidade para licitar ou contratar são passíveis de reabilitação na forma do art. 163 da Lei nº 14.133/21.

18. DA DOTAÇÃO ORÇAMENTÁRIA E DA FONTE DE RECURSOS

18.1. As despesas decorrentes do contrato correrão por conta da dotação orçamentária nº.: 3301 15 451 1002 1.042 – Construção, Reforma e Readequação de Vias e Logradouros; Elemento de Despesa: 4.4.90.51.00 – Obras e Instalações; sub elemento de despesa: 4.4.90.51.99 – Outras Obras e Instalações, Fonte de Recursos: Convênio nº 056/CIDADES/2023(MAPP: 5922), celebrado entre a Secretaria das Cidades e a Prefeitura Municipal de ALTO SANTO, consignado no Orçamento Municipal de 2024.

19. DAS OBRIGAÇÕES DA CONTRATADA

19.1. Carta de indicação do engenheiro responsável técnico pela obra, acompanhada da devida Anotação de Responsabilidade Técnica – ART. Admitir-se-á a substituição do responsável técnico, durante a execução contratual, por outro de experiência equivalente ou superior, mediante prévia aprovação do Departamento de Engenharia.

19.2. Averbação de seu registro no CREA-CE, na hipótese de o engenheiro ser de outra região.

19.3. Prova de Anotação de Responsabilidade Técnica - ART, referente ao registro do Contrato no CREA, conforme determina a Resolução do CONFEA nº 425/98.

19.4. Promover a organização técnica e administrativa dos serviços, objeto do Contrato, de modo a conduzi-los eficaz e eficientemente, de acordo com os documentos e especificações que integram o Contrato, no prazo determinado.

19.5. Conduzir os trabalhos com estrita observância às normas da legislação pertinente, cumprindo as determinações dos Poderes Públicos, mantendo o local dos serviços sempre limpo e nas melhores condições de segurança, higiene e disciplina.


19.6. Submeter previamente, por escrito, ao Contratante, para análise e aprovação, quaisquer mudanças nos métodos executivos que fujam às especificações do Memorial Descritivo.

19.7 Manter no local dos serviços o Livro de Ocorrências para uso exclusivo do Contratante, bem como um jogo completo de todos os documentos técnicos.

19.8. Cumprir todas as solicitações e exigências feitas pelo Contratante no Livro de Ocorrências.

19.9. Elaborar o Diário de Obra, incluindo diariamente, pelo Engenheiro preposto responsável, as informações sobre o andamento da obra, tais como, número de funcionários, de equipamentos, condições de trabalho, condições meteorológicas, serviços executados, registro de ocorrências e outros fatos relacionados, bem como os comunicados à Fiscalização e situação da obra em relação ao cronograma previsto.

19.10. Refazer, às suas expensas, os trabalhos executados em desacordo com o estabelecido neste instrumento e os que apresentarem defeitos de material ou vício de construção, pelo prazo de 05 (cinco) anos, contado da data de emissão do Termo de Recebimento Definitivo, ou a qualquer tempo se constatado pela fiscalização da Secretaria Demandante.

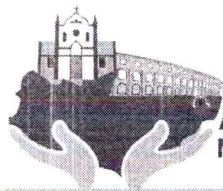


- 19.10.1. Na hipótese de descumprimento da obrigação no prazo assinalado, fica facultado ao Contratante requerer que ela seja executada às custas da contratada, descontando-se o valor correspondente dos pagamentos devidos à Contratada.
- 19.10.2. Na hipótese de não ser devido qualquer pagamento à Contratada, o valor da obrigação constituirá uma dívida vencida e o valor dado em garantia poderá ser retido pelo Contratante.
- 19.11. Adequar-se a todas as exigências ambientais impostas pelos órgãos governamentais responsáveis pelo controle do meio ambiente.
- 19.12. Assumir inteira responsabilidade, civil, administrativa e penal por quaisquer danos e prejuízos materiais ou pessoais causados pela Contratada, seus empregados ou prepostos ao Contratante ou ainda a terceiros, ainda que ocorridos em via pública junto à obra.
- 19.13. Comunicar, através de correio eletrônico, à Secretaria Demandante, no prazo de 01 (um) dia, qualquer ocorrência anormal ou acidente que se verifique no local dos serviços.
- 19.14. Prestar todo esclarecimento ou informação solicitada pelo Contratante, ou por seus prepostos, garantindo lhes o acesso, a qualquer tempo, ao local dos serviços, bem como aos documentos relativos aos serviços executados ou em execução.
- 19.15. Paralisar, por determinação do Contratante, qualquer trabalho que não esteja sendo executado de acordo com a boa técnica ou que ponha em risco a segurança de pessoas ou bens de terceiros.
- 19.16. Responsabilizar-se pelos encargos previdenciários, fiscais e comerciais resultantes da execução do contrato.
- 19.17. Responder pelo pagamento dos salários devidos aos empregados e encargos trabalhistas, bem como pelos registros, seguros contra riscos de acidentes de trabalho e outras obrigações inerentes à execução dos serviços ora contratados.
- 19.18. Arcar com todos os tributos incidentes sobre este Contrato, bem como sobre a sua atividade de construtora, devendo efetuar os respectivos pagamentos na forma e nos prazos determinados por lei.
- 19.19. Promover a guarda, manutenção e vigilância de materiais, ferramentas, e tudo o que for necessário à execução dos serviços, durante a vigência da obra.
- 19.20. Arcar com os custos de combustível e manutenção dos veículos e equipamentos que porventura necessite utilizar.
- 19.21. Executar os trabalhos de forma a não prejudicar o trânsito local, e de acordo com as especificações técnicas anexas ao edital, especificações municipais, boas normas de higiene, segurança e normas da ABNT.
- 19.22. Não empregar mão-de-obra não qualificada para complementar as equipes de trabalho, bem como adotar métodos executivos que indiquem a utilização dessa mão-de-obra.
- 19.23. Respeitar e exigir que o seu pessoal respeite a legislação sobre segurança, higiene e medicina do trabalho e sua regulamentação devendo fornecer aos seus empregados, quando necessário, os EPI's básicos de segurança. A não observância deste item implicará na imposição da penalidade prevista neste contrato.
- 19.24. Arcar com os custos de alojamento e alimentação de seus funcionários.
- 19.25. Promover, às suas expensas, o transporte de seus funcionários em veículos apropriados.
- 19.26. Executar os serviços de acordo com as normas técnicas da ABNT, cadernos de encargos da SINAPI, DER, SOP, SEINFRA/CE, DENTRE OUTROS, com fornecimento de material, EPI's, equipamentos e mão de obra em conformidade com as obrigações dispostas no contrato e memorial descritivo de execução.
- 19.27. Manter o local dos serviços sempre em ordem e segurança, inclusive no tocante a operários bem como a pessoas autorizadas para sua fiscalização.
- 19.28. Confeccionar, instalar e preservar, as suas expensas, desde o início dos serviços, placa de identificação.
- 19.29. Cumprir rigorosamente o cronograma físico da obra, sob pena de incorrer nas penalidades previstas na cláusula deste instrumento contratual.

- 19.30. Tomar as providências relativas à execução da obra nas concessionárias de energia elétrica, água e saneamento para ligações provisórias e definitivas.
- 19.31. Apresentar à Secretaria Demandante, mensalmente, junto com a medição, cópia do comprovante de pagamento da Guia da Previdência Social (GPS), da Guia de Pagamento do FGTS e Informações à Previdência Social (GFIP) e da Relação de Trabalhadores constantes no arquivo SEFIP, devendo tudo ser juntado no Processo administrativo epigrafado.
- 19.32. Cumprir todas as Normas Regulamentadoras (NRs) de segurança, medicina e higiene do trabalho e, em especial, as NR-1 – DISPOSIÇÕES GERAIS, NR-6 – EQUIPAMENTOS DE PROTEÇÃO INDIVIDUAL, NR-12 – MÁQUINAS E EQUIPAMENTOS.
- 19.33. Destinar o entulho da construção para o local que for determinado pela Secretaria Demandante.
- 19.34. Deverá ser entregue ao final da obra “as built” de todas as instalações executadas.
- 19.35. Os equipamentos a serem utilizados deverão ser de propriedade e/ou de responsabilidade da CONTRATADA.
- 19.36. Os serviços deverão ser supervisionados por engenheiro habilitado.
- 19.37. Qualquer alteração ou melhoria para a boa execução deverá ser apresentada ao Setor de Engenharia para a devida aprovação e anuência.
- 19.38. Atender e cumprir todas as demais obrigações e deveres estabelecidos no edital que originou este contrato e na Lei Federal nº 14.133/21, que rege esta contratação.
- 19.39. Cumprir o descrito nos artigos do Código Tributário Municipal, sobre o ISSQN.
- 19.40. Executar os serviços de acordo com as Normas Técnicas de Execução, com fornecimento de material e de mão de obra em conformidade com as obrigações dispostas no contrato e memorial descritivo de execução.
- 19.41. A empresa contratada deverá entregar à Secretaria Demandante, ou a quem está delegar, após a conclusão das obras, o manual da mesma, constando todas as informações referentes a especificações de produtos e matérias, memorial técnico de execução.
- 19.42. Manter, durante toda a vigência deste contrato, em compatibilidade com as obrigações assumidas, todas as condições de habilitação e qualificação exigidas na licitação, devendo comunicar, imediatamente, qualquer alteração que possa comprometer a manutenção desta contratação, bem como substituir os documentos com prazo de validade expirado, mantendo assim, durante toda a execução do contrato, em compatibilidade com as obrigações assumidas, todas as condições de habilitação e qualificação exigidas.

20. DAS OBRIGAÇÕES DA CONTRATANTE

- 20.1. Fornecer à Contratada a “Ordem de Início dos Serviços” que será expedida pela Secretaria Demandante.
- 20.2. Prestar à Contratada todos os esclarecimentos necessários à execução dos serviços.
- 20.3. Tomar ciência e vistar todas as anotações lançadas no Diário de Obra elaborado pela Contratada, tomando todas as providências decorrentes.
- 20.4. Aprovar por etapas os serviços executados pela Contratada.
- 20.5. Aprovar previamente a escolha de materiais a serem aplicados na obra, conforme a classificação de qualidade estabelecidas nas especificações dos projetos.
- 20.6. Promover o apontamento e atestar as medições dos serviços executados, nos termos da Cláusula Décima Terceira do presente instrumento.
- 20.7. Efetuar os pagamentos devidos, nos termos da Cláusula Décima Quarta do presente instrumento.
- 20.8. A CONTRATANTE fornecerá os projetos executivos com todos os elementos técnicos necessários para a execução da obra.
- 20.9. Facilitará por todos os meios o exercício das funções da contratada, fornecendo informações técnicas bem como esclarecimento por parte da equipe de engenharia, observações que se fizerem necessário.

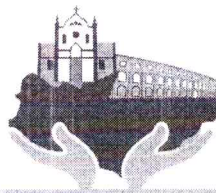

20.10. Fiscalizará o andamento da construção da obra através dos profissionais da equipe de engenharia, avaliando quaisquer problemas ou irregularidades encontradas.

20.11. O município de ALTO SANTO, através da Secretaria Demandante, reserva-se o direito de não receber o objeto em desacordo com o previsto no edital e seus anexos, podendo aplicar o disposto neste instrumento e no art. 156, da Lei nº 14.133/21.

21. DA VIGÊNCIA E DO PRAZO DE EXECUÇÃO DO CONTRATO

21.1- O Contrato terá prazo de execução de 90 (noventa) dias e, de vigência até 31 de dezembro de 2024, após sua assinatura, podendo ser prorrogado nos casos e formas previstos no art. 107 e incisos da Lei nº 14.133/2021 e suas alterações posteriores.

21.2- Os pedidos de prorrogação de prazo deverão se fazer acompanhar de um relatório circunstanciado e do novo cronograma físico e físico-financeiro adaptado às novas condições propostas, e de um novo Plano de Trabalho. Esses pedidos serão analisados e julgados pela fiscalização e Gerência de obras da Prefeitura Municipal de ALTO SANTO.


21.3. Os pedidos de prorrogação de prazos serão dirigidos à Gerência de Obras da Prefeitura Municipal de ALTO SANTO, até 30 (trinta) dias antes da data do término do prazo contratual. Os atrasos ocasionados por motivo de força maior ou caso fortuito, desde que notificados no prazo de 48 (quarenta e oito) horas e aceitos pela Prefeitura Municipal de ALTO SANTO, não serão considerados como inadimplemento contratual. Deverão também constar no livro de ocorrência da obra.

22. DA FRAUDE E DA CORRUPÇÃO

22.1. As licitantes devem observar e a contratada deve observar e fazer observar, por seus fornecedores e subcontratados, se admitida subcontratação, o mais alto padrão de ética durante todo o processo de licitação, de contratação e de execução do objeto contratual. Para os propósitos deste item, definem-se as seguintes práticas:

- a) “prática corrupta”: oferecer, dar, receber ou solicitar, direta ou indiretamente, qualquer vantagem com o objetivo de influenciar a ação de servidor público no processo de licitação ou na execução de contrato;
- b) “prática fraudulenta”: a falsificação ou omissão dos fatos, com o objetivo de influenciar o processo de licitação ou de execução de contrato;
- c) “prática conluída”: esquematizar ou estabelecer um acordo entre duas ou mais licitantes, com ou sem o conhecimento de representantes ou prepostos do órgão licitador, visando estabelecer preços em níveis artificiais e não-competitivos;
- d) “prática coercitiva”: causar dano ou ameaçar causar dano, direta ou indiretamente, às pessoas ou sua propriedade, visando influenciar sua participação em um processo licitatório ou afetar a execução do contrato.
- e) “prática obstrutiva”:
 - (1) destruir, falsificar, alterar ou ocultar provas em inspeções ou fazer declarações falsas aos representantes do organismo financeiro multilateral, com o objetivo de impedir materialmente a apuração de alegações de prática prevista neste subitem;
 - (2) atos cuja intenção seja impedir materialmente o exercício do direito de o organismo financeiro multilateral promover inspeção.

22.2. Na hipótese de financiamento, parcial ou integral, por organismo financeiro multilateral, mediante adiantamento ou reembolso, este organismo imporá sanção sobre uma empresa ou pessoa física, para a outorga de contratos financiados pelo organismo se, em qualquer momento, constatar o envolvimento da empresa, diretamente ou por meio de um agente, em práticas corruptas, fraudulentas, conluídas, coercitivas ou obstrutivas ao participar da licitação ou da execução um contrato financiado pelo organismo.

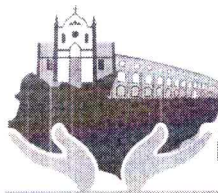

22.3. Considerando os propósitos dos itens acima, a licitante vencedora como condição para a contratação, deverá concordar e autorizar que, na hipótese de o contrato vir a ser financiado, em parte ou integralmente, por organismo financeiro multilateral, mediante adiantamento ou reembolso, permitirá que o organismo financeiro e/ou pessoas por ele formalmente indicadas possam inspecionar o local de execução do contrato e todos os documentos e registros relacionados à licitação e à execução do contrato.

22.4. A contratante, garantida a prévia defesa, aplicará as sanções administrativas pertinentes, previstas em lei, se comprovar o envolvimento de representante da empresa ou da pessoa física contratada em práticas corruptas, fraudulentas, conluídas ou coercitivas, no decorrer da licitação ou na execução do contrato financiado por organismo financeiro multilateral, sem prejuízo das demais medidas administrativas, criminais e cíveis.

23. DA EXTINÇÃO DO CONTRATO

23.1. Conforme o Art. 137 da Lei Federal 14.133/2021, constituirão motivos para extinção do contrato, a qual deverá ser formalmente motivada nos autos do processo, assegurados o contraditório e a ampla defesa, as seguintes situações:

I- não cumprimento ou cumprimento irregular de normas editalícias ou de cláusulas contratuais, de especificações, de projetos ou de prazos;

II- desatendimento das determinações regulares emitidas pela autoridade designada para acompanhar e fiscalizar sua execução ou por autoridade superior;

III- alteração social ou modificação da finalidade ou da estrutura da empresa que restrinja sua capacidade de concluir o contrato;

IV- decretação de falência ou de insolvência civil, dissolução da sociedade ou falecimento do contratado;

V- caso fortuito ou força maior, regularmente comprovados, impeditivos da execução do contrato;

VI- atraso na obtenção da licença ambiental, ou impossibilidade de obtê-la, ou alteração substancial do anteprojeto que dela resultar, ainda que obtida no prazo previsto;

VII - atraso na liberação das áreas sujeitas a desapropriação, a desocupação ou a servidão administrativa, ou impossibilidade de liberação dessas áreas;

VIII- razões de interesse público, justificadas pela autoridade máxima do órgão ou da entidade contratante;

IX - não cumprimento das obrigações relativas à reserva de cargos prevista em lei, bem como em outras normas específicas, para pessoa com deficiência, para reabilitado da Previdência Social ou para aprendiz.

23.2. O contratado terá direito à extinção do contrato nas seguintes hipóteses:

I- supressão, por parte da Administração, de obras, serviços ou compras que acarrete modificação do valor inicial do contrato além do limite permitido no art. 125 da Lei 14.133/2021;


II- suspensão de execução do contrato, por ordem escrita da Administração, por prazo superior a 03 (três) meses;

III- repetidas suspensões que totalizem 90 (noventa) dias úteis, independentemente do pagamento obrigatório de indenização pelas sucessivas e contratualmente imprevistas desmobilizações e mobilizações e outras previstas;

IV- atraso superior a 02 (dois) meses, contado da emissão da nota fiscal, dos pagamentos ou de parcelas de pagamentos devidos pela Administração por despesas de obras, serviços ou fornecimentos;

V- não liberação pela Administração, nos prazos contratuais, de área, local ou objeto, para execução de obra, serviço ou fornecimento, e de fontes de materiais naturais especificadas no projeto, inclusive devido a atraso ou descumprimento das obrigações atribuídas pelo contrato à Administração relacionadas a desapropriação, a desocupação de áreas públicas ou a licenciamento ambiental.

23.3. As hipóteses de extinção a que se referem os incisos II, III e IV do item 23.2. Observarão as seguintes disposições:

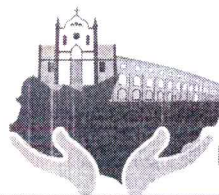

I- não serão admitidas em caso de calamidade pública, de grave perturbação da ordem interna ou de guerra, bem como quando decorrerem de ato ou fato que o contratado tenha praticado, do qual tenha participado ou para o qual tenha contribuído;

II- assegurarão ao contratado o direito de optar pela suspensão do cumprimento das obrigações assumidas até a normalização da situação, admitido o restabelecimento do equilíbrio econômico-financeiro do contrato, na forma da alínea “d” do inciso II do caput do art. 124 da Lei 14.133/2021.

23.4. Os emitentes das garantias previstas no art. 96 da Lei 14.133/2021 deverão ser notificados pelo contratante quanto ao início de processo administrativo para apuração de descumprimento de cláusulas contratuais.

23.5. A extinção do contrato poderá ser:

I- determinada por ato unilateral e escrito da Administração, exceto no caso de descumprimento decorrente de sua própria conduta;

II- consensual, por acordo entre as partes, por conciliação, por mediação ou por comitê de resolução de disputas, desde que haja interesse da Administração;

III- determinada por decisão arbitral, em decorrência de cláusula compromissória ou compromisso arbitral, ou por decisão judicial.

23.6. A extinção determinada por ato unilateral da Administração e a extinção consensual deverão ser precedidas de autorização escrita e fundamentada da autoridade competente e reduzidas a termo no respectivo processo.

23.7. Quando a extinção decorrer de culpa exclusiva da Administração, o contratado será ressarcido pelos prejuízos regularmente comprovados que houver sofrido e terá direito a:

I- devolução da garantia;

II- pagamentos devidos pela execução do contrato até a data de extinção;

III- pagamento do custo da desmobilização.

23.8. A extinção determinada por ato unilateral da Administração poderá acarretar, sem prejuízo das sanções previstas na Lei 14.133/2021, as seguintes consequências

I- assunção imediata do objeto do contrato, no estado e local em que se encontrar, por ato próprio da Administração;

II- ocupação e utilização do local, das instalações, dos equipamentos, do material e do pessoal empregados na execução do contrato e necessários à sua continuidade;

III- execução da garantia contratual para:

a) ressarcimento da Administração Pública por prejuízos decorrentes da não execução;

b) pagamento de verbas trabalhistas, fundiárias e previdenciárias, quando cabível;

c) pagamento das multas devidas à Administração Pública;

d) exigência da assunção da execução e da conclusão do objeto do contrato pela seguradora, quando cabível;

IV- retenção dos créditos decorrentes do contrato até o limite dos prejuízos causados à Administração Pública e das multas aplicadas.

23.8.1. Na hipótese do inciso II do caput do item 23.3, o ato deverá ser precedido de autorização expressa do secretário(a) municipal competente.


24. DAS ALTERAÇÕES DO CONTRATO

24.1. Os contratos regidos conforme o art. 124, da Lei Federal 14.133/2021, poderão ser alterados, com as devidas justificativas, nos seguintes casos:

I - unilateralmente pela Administração:

a) Quando houver modificação do projeto ou das especificações, para melhor adequação técnica a seus objetivos;

b) Quando for necessária a modificação do valor contratual em decorrência de acréscimo ou diminuição quantitativa de seu objeto, nos limites permitidos por Lei;

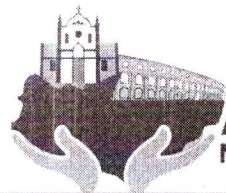

II - por acordo entre as partes:

- a) Quando conveniente a substituição da garantia de execução;
- b) Quando necessária a modificação do regime de execução da obra ou do serviço, bem como do modo de fornecimento, em face de verificação técnica da inaplicabilidade dos termos contratuais originários;
- c) Quando necessária a modificação da forma de pagamento por imposição de circunstâncias supervenientes, mantido o valor inicial atualizado e vedada a antecipação do pagamento em relação ao cronograma financeiro fixado sem a correspondente contraprestação de fornecimento de bens ou execução de obra ou serviço;
- d) Para restabelecer o equilíbrio econômico-financeiro inicial do contrato em caso de força maior, caso fortuito ou fato do príncipe ou em decorrência de fatos imprevisíveis ou previsíveis de consequências incalculáveis, que inviabilizem a execução do contrato tal como pactuado, respeitada, em qualquer caso, a repartição objetiva de risco estabelecida no contrato.

24.2. Se forem decorrentes de falhas de projeto, as alterações de contratos de obras e serviços de engenharia ensejarão apuração de responsabilidade do responsável técnico e adoção das providências necessárias para o ressarcimento dos danos causados à Administração.

24.3. Será aplicado o disposto na alínea “d” do inciso II do item 24.1 às contratações de obras e serviços de engenharia, quando a execução for obstada pelo atraso na conclusão de procedimentos de desapropriação, desocupação, servidão administrativa ou licenciamento ambiental, por circunstâncias alheias ao contratado.

24.4. Nas alterações unilaterais a que se refere o inciso I do caput do art. 124 da Lei Federal 14.133, o contratado será obrigado a aceitar, nas mesmas condições contratuais, acréscimos ou supressões de até 25% (vinte e cinco por cento) do valor inicial atualizado do contrato que se fizerem nas obras, nos serviços ou nas compras, e, no caso de reforma de edifício ou de equipamento, o limite para os acréscimos será de 50% (cinquenta por cento).

24.5. As alterações unilaterais a que se refere o inciso I do caput do art. 124 da Lei Federal 14.133/2021 não poderão transfigurar o objeto da contratação.

24.6. Se o contrato não contemplar preços unitários para obras ou serviços cujo aditamento se fizer necessário, esses serão fixados por meio da aplicação da relação geral entre os valores da proposta e o do orçamento-base da Administração sobre os preços referenciais ou de mercado vigentes na data do aditamento, respeitados os limites estabelecidos no art. 125 da Lei 14.133/2021.

24.7. Nas contratações de obras e serviços de engenharia, a diferença percentual entre o valor global do contrato e o preço global de referência não poderá ser reduzida em favor do contratado em decorrência de aditamentos que modifiquem a planilha orçamentária.


24.8. Nas alterações contratuais para supressão de obras, bens ou serviços, se o contratado já houver adquirido os materiais e os colocado no local dos trabalhos, estes deverão ser pagos pela Administração pelos custos de aquisição regularmente comprovados e monetariamente reajustados, podendo caber indenização por outros danos eventualmente decorrentes da supressão, desde que regularmente comprovados.

24.9. Caso haja alteração unilateral do contrato que aumente ou diminua os encargos do contratado, a Administração deverá restabelecer, no mesmo termo aditivo, o equilíbrio econômico-financeiro inicial.

24.10. A extinção do contrato não configurará óbice para o reconhecimento do desequilíbrio econômico-financeiro, hipótese em que será concedida indenização por meio de termo indenizatório.

24.11. O pedido de restabelecimento do equilíbrio econômico-financeiro deverá ser formulado durante a vigência do contrato e antes de eventual prorrogação nos termos do art. 107 da Lei Federal 14.133/2021.

24.12. A formalização do termo aditivo é condição para a execução, pelo contratado, das prestações determinadas pela Administração no curso da execução do contrato, salvo nos casos de justificada necessidade de antecipação de seus efeitos, hipótese em que a formalização deverá ocorrer no prazo máximo de 01 (um) mês.

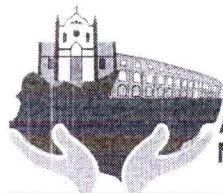

25. DA FISCALIZAÇÃO DO CONTRATO

25.1. A execução do contrato deverá ser acompanhada e fiscalizada por 01 (um) ou mais fiscais do contrato, representantes da Administração especialmente designados conforme requisitos estabelecidos no art. 7º d Lei 14.133/2021, ou pelos respectivos substitutos, permitida a contratação de terceiros para assisti-los e subsidiá-los com informações pertinentes a essa atribuição.

25.2. O fiscal do contrato anotará em registro próprio todas as ocorrências relacionadas à execução do contrato, determinando o que for necessário para a regularização das faltas ou dos defeitos observados.

25.3. O fiscal do contrato informará a seus superiores, em tempo hábil para a adoção das medidas convenientes, a situação que demandar decisão ou providência que ultrapasse sua competência.

25.4. O fiscal do contrato será auxiliado pelos órgãos de assessoramento jurídico e de controle interno da Administração, que deverão dirimir dúvidas e subsidiá-lo com informações relevantes para prevenir riscos na execução contratual.

25.5. Na hipótese da contratação de terceiros prevista no **caput** deste artigo, deverão ser observadas as seguintes regras:

I - a empresa ou o profissional contratado assumirá responsabilidade civil objetiva pela veracidade e pela precisão das informações prestadas, firmará termo de compromisso de confidencialidade e não poderá exercer atribuição própria e exclusiva de fiscal de contrato;

II - a contratação de terceiros não eximirá de responsabilidade o fiscal do contrato, nos limites das informações recebidas do terceiro contratado.

26. DA RESCISÃO CONTRATUAL

26.1- O contrato celebrado poderá ser rescindido a qualquer momento, nos termos dos Art. 137 a 139 da Lei 14.133/21 e suas sucessivas alterações posteriores, sem direito a qualquer indenização.

26.2. Formalizada a rescisão, que vigorará a partir da data de sua comunicação à contratada, esta entregará a documentação correspondente aos serviços executados que, se aceitos pela Fiscalização, serão pagos pelo CONTRATANTE, deduzidos os débitos existentes.

27. DAS DISPOSIÇÕES GERAIS

27.1 - É facultado, ao Agente de Contratação, auxiliado pela Equipe de Apoio, proceder, em qualquer fase da licitação, diligências destinadas a esclarecer ou a complementar a instrução do processo, vedada a inclusão posterior de documento ou informação que deveria constar originalmente da proposta.

27.2 - A critério da Administração, os objetos da presente licitação poderão sofrer acréscimos ou supressões, de acordo com o artigo da Lei Federal nº 14.133/21.

27.5 - Outros esclarecimentos poderão ser obtidos junto ao Departamento de Licitações da Prefeitura do Município e ALTO SANTO, no horário de expediente da Prefeitura, através do e-mail: licitacao@altosanto.ce.gov.br;

27.6 - As licitantes deverão observar atentamente as normas deste Edital;

27.7 - Fica assegurado à autoridade superior da Prefeitura, no interesse da Administração, o direito de adiar a data da abertura dos envelopes, divulgando a nova data marcada.

27.8 - Os licitantes assumem todos os custos de preparação e apresentação de suas propostas. A Prefeitura não será, em nenhum caso, responsável por esses custos, independentemente da condução ou resultado do processo licitatório.

27.9 - Os proponentes são responsáveis pela fidelidade e legitimidade das informações e dos documentos apresentados em qualquer fase da licitação.

27.10 - Após apresentação da proposta, não caberá desistência, salvo por motivo justo decorrente de fato superveniente e aceito pela Administração deste Município.

27.11 - Não havendo expediente ou ocorrendo qualquer fato superveniente que impeça a realização do certame na data marcada, a sessão será automaticamente transferida para o primeiro dia útil subsequente,



no mesmo horário e local anteriormente estabelecidos, desde que não haja comunicação do Agente de Contratação em sentido contrário.

27.12 - Na contagem dos prazos estabelecidos neste Edital e seus anexos, excluir-se-á o dia do início e incluir-se-á o de vencimento. Só se iniciam e vencem os prazos em dias de expediente na Prefeitura. Considerar-se-ão dias corridos, exceto quando for explicitamente disposto em contrário.

27.13 - O desatendimento às exigências formais não-essenciais não importará no afastamento do licitante, desde que seja possível a aferição de sua qualificação e a exata compreensão da sua proposta durante a realização da sessão pública da licitação.

27.14 - Em caso de desfazimento deste processo licitatório, o mesmo será devidamente motivado, sendo assegurado o contraditório e a ampla defesa.

27.15 - Decorridos 60 (sessenta) dias da data da entrega das propostas de preços, sem convocação para contratação ou pedido de prorrogação da validade, os licitantes ficarão liberados dos compromissos assumidos neste certame.

27.16 - A homologação do resultado desta licitação gera mera expectativa de direito à contratação.

27.17 - Aos casos omissos aplicar-se-ão as disposições constantes da legislação vigente que rege a matéria.

28. DO FORO

28.1- Fica eleito o foro da Comarca de ALTO SANTO, Estado do Ceará, para dirimir toda e qualquer controvérsia oriunda do presente edital, que não possa ser resolvida pela via administrativa, renunciando-se, desde já, a qualquer outro, por mais privilegiado que seja.

ALTO SANTO, 23 de fevereiro de 2024.

GILCA MARIA MACHADO BEZERRA

Secretária de Obras, Infraestrutura, Recursos Hídricos, Energia e Saneamento


PREFEITURA MUNICIPAL DE ALTO SANTO

ANEXO I

(CONCORRÊNCIA ELETRÔNICA Nº CE-001/2024-SEINFRA)

CADERNO DE ENCARGOS, PLANILHAS DE ORÇAMENTO, CRONOGRAMA FÍSICO FINANCEIRO, MEMORIAL DE CÁLCULO, COMPOSIÇÃO DE B.D.I, COMPOSIÇÃO DE PREÇOS UNITÁRIOS, COMPOSIÇÃO DE ENCARGOS SOCIAIS, MEMORIAL DESCRITIVO, ESPECIFICAÇÕES TÉCNICAS, PROJETOS (PEÇAS GRÁFICAS) E ANOTAÇÃO DE RESPONSABILIDADE TÉCNICA – ART

DEZEMBRO DE 2023

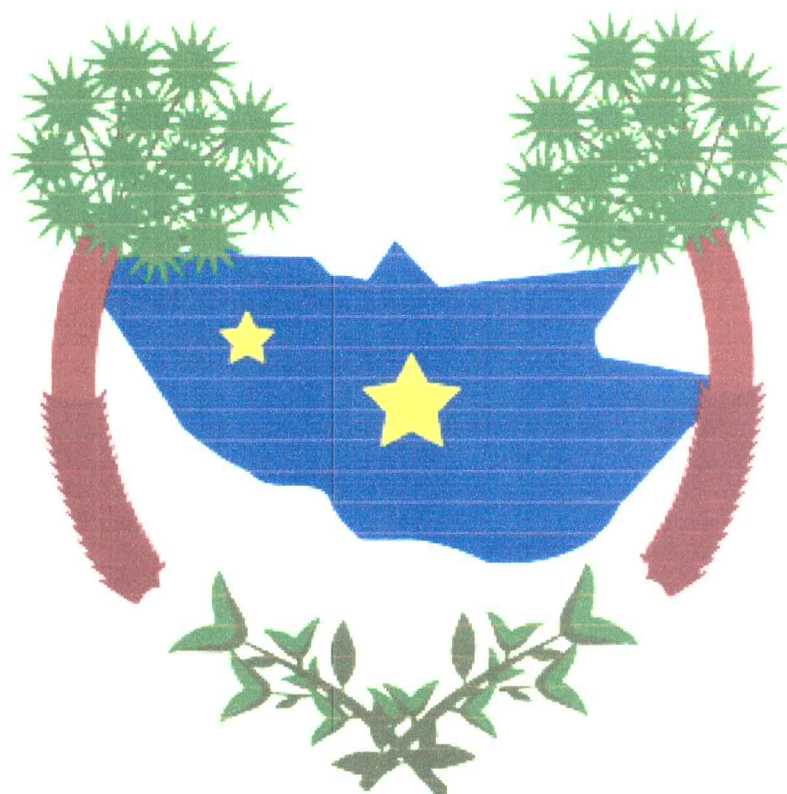

**PROJETO DA 1ª ETAPA DA URBANIZAÇÃO DA AVENIDA
CELEDÔNIO JOSÉ DA SILVA NO BAIRRO DOM POMPEU NO
MUNICÍPIO DE ALTO SANTO - CE**

VOLUME ÚNICO

**MEMORIAL DESCRITIVO
ESPECIFICAÇÕES TÉCNICAS
ORÇAMENTO
RELATÓRIO FOTOGRÁFICO
PEÇAS GRÁFICAS**

ÍNDICE

1 - APRESENTAÇÃO

2 - GENERALIDADES

- 2.1 - CARACTERÍSTICAS
- 2.2 - APRESENTAÇÃO DO MUNICÍPIO

3 - MEMORIAL DESCRITIVO

- 3.1 - OBJETIVO
- 3.2 - SITUAÇÃO ATUAL
- 3.3 - INFRA-ESTRUTURA EXISTENTE
 - 3.3.1 - PAVIMENTAÇÃO
 - 3.3.2 - SANEAMENTO BÁSICO
 - 3.3.3 - ENERGIA ELÉTRICA
- 3.4 - DESCRIÇÃO DOS SERVIÇOS A SEREM REALIZADOS NA ÁREA

4 - ESPECIFICAÇÕES TÉCNICAS

- 4.1 - DISPOSIÇÕES GERAIS
- 4.2 - REGULARIZAÇÃO DE SUB-LEITO
 - 4.2.1 - DEFINIÇÃO
 - 4.2.2 - MATERIAIS
 - 4.2.3 - EQUIPAMENTO
 - 4.2.4 - EXECUÇÃO
 - 4.2.5 - MEDIÇÃO
 - 4.2.6 - PAGAMENTO
- 4.3 - CORTES
 - 4.3.1 - DEFINIÇÃO
 - 4.3.2 - MATERIAIS
 - 4.3.3 - EQUIPAMENTOS
 - 4.3.4 - EXECUÇÃO
 - 4.3.5 - MEDIÇÃO
 - 4.3.6 - PAGAMENTO
- 4.4 - ATERROS
 - 4.4.1 - DEFINIÇÃO
 - 4.4.2 - MATERIAIS
 - 4.4.3 - EQUIPAMENTOS
 - 4.4.4 - EXECUÇÃO
 - 4.4.5 - MEDIÇÃO
 - 4.4.6 - PAGAMENTO
- 4.5 - TRANSPORTE COM CARGA E DESCARGA
 - 4.5.1 - GENERALIDADES
 - 4.5.2 - EQUIPAMENTOS



- 4.5.3 - MATERIAIS
- 4.5.4 - MEDIÇÃO
- 4.5.5 - PAGAMENTO
- 4.6 - PAVIMENTAÇÃO EM PISO INTERTRAVADO
 - 4.6.1 - GENERALIDADES
 - 4.6.2 - MATERIAIS
 - 4.6.3 - EQUIPAMENTO
 - 4.6.4 - EXECUÇÃO
 - 4.6.5 - CONTROLE
 - 4.6.6 - MEDIÇÃO
 - 4.6.7 - PAGAMENTO
- 4.7 - MEIO-FIO DE CONCRETO PREMOLDADO, SARJETAS E CALÇADAS
 - 4.7.1 - GENERALIDADES
 - 4.7.2 - MATERIAIS
 - 4.7.3 - EQUIPAMENTOS
 - 4.7.4 - EXECUÇÃO
 - 4.7.5 - MEDIÇÃO
 - 4.7.6 - PAGAMENTO

ESPECIFICAÇÕES DAS PLACAS DE AÇO PARA SINALIZAÇÃO VERTICAL
ESPECIFICAÇÕES ELÉTRICAS

ORÇAMENTO

CRONOGRAMA FÍSICO-FINANCEIRO

QUANTITATIVOS

PLANTAS



1 - APRESENTAÇÃO

Este relatório descreve os estudos elaborados para o PROJETO DA 1ª ETAPA DA URBANIZAÇÃO DA CELEDÔNIO JOSÉ DA SILVA, no Bairro Dom Pompeu, na sede do município de Alto Santo - CE.

A área a ser beneficiada está inserida na sede de Alto Santo com infraestrutura básica (água e energia).

Para elaboração desse trabalho, foram observados os seguintes parâmetros:

- Normas Técnicas da ABNT e DNIT;
- Especificações de Serviços do SINAPI e da SEINFRA-CE;
- Procedimentos, Normas e padrões adotados pela Prefeitura Municipal de Alto Santo.



2 - GENERALIDADES

2.1 - CARACTERÍSTICAS

OBRA: 1ª Etapa da Urbanização da Avenida Celedônio José da Silva .

LOCALIZAÇÃO: Bairro Dom Pompeu - Alto Santo – CE.

DATA: dezembro de 2023

PROPRIETÁRIO: Prefeitura Municipal de Alto Santo - CE

CNPJ: 07.891.666/0001-26

ÁREA TOTAL DA INTERVENÇÃO: 5.379,00 m2

RESP. TÉCNICO / PROJETO:

Suyanne de Moraes Tavares

Engenheira Civil

RNP: 061832274-4

2.2 - APRESENTAÇÃO DO MUNICÍPIO

Alto Santo é um município brasileiro do estado do Ceará. Localiza-se na microrregião do Baixo Jaguaribe, mesorregião do Jaguaribe. O município possui 16 359 mil habitantes, distribuídos em 1323 km². Tornou-se município pela Lei nº 3.814, de 13 de setembro de 1957, publicada no Diário Oficial do Estado do Ceará nº 6.983, ano XXIV, de 26 de setembro de 1957. O município foi instalado oficialmente em 1º de junho de 1958, quando se desmembrou da cidade de Limoeiro do Norte.

O desmembramento de Limoeiro criou novas cidades no Ceará nos anos 1950: Tabuleiro do Norte, Alto Santo (distrito sede e distrito do Castanhão) e São João do Jaguaribe.

Localização geográfica:

Latitude (Sul) → 5° 31' 15"

Longitude (W) → 38° 16' 19"

Limites → Norte: Tabuleiro do Norte, São João do Jaguaribe, Morada Nova, Leste: Apodi-RN, Sul: Potiretama, Iracema, Oeste: Jaguaribara.

Acesso rodoviário:

O acesso ao município, a partir de Fortaleza, pode ser feito através da BR-116 até a sede do município com percurso total de 230 km.

Localização de Alto Santo no Ceará.



ASPECTOS SOCIOECONÔMICOS

A cidade de Alto Santo possui uma densidade demográfica de 12,22 hab/km², segundo o último censo do IBGE. Apesar de suas riquezas naturais, ainda é uma cidade em fase de urbanização inicial. Apesar de sua extensão territorial, sua população estimada em 2019 é de pouco mais de 17 mil habitantes (aproximadamente a 121ª maior população entre os 184 municípios cearenses).

Diante desse panorama, o município possui maior força no setor primário, especialmente no desenvolvimento da agricultura (especialmente no desenvolvimento da cultura de algodão arbóreo e herbáceo, caju, arroz, milho e feijão. Também a pecuária tem ganhado destaque (com rebanhos bovinos, suínos e avícolas).

Outro setor importante é a expectativa de maior extrativismo mineral, em virtude da existência dos minerais como schelita e ametista nas regiões de Jardim e Taborda.



Olaria em Jardim, Alto Santo.

Nos últimos anos, a cidade tem vivenciado um crescimento no setor do comércio e no desenvolvimento de pequenas indústrias de produtos minerais não-metálicos, indústrias de confecção, indústrias alimentares e madeireira. Além disso, conta com aproximadamente 10 indústrias de cerâmica.

Segundo as informações do IBGE (censo de 2010), mais da metade da população vive com rendimento nominal mensal *per capita* de até 1/2 salário mínimo. E, quando considerados apenas os trabalhadores formais, a média salarial é de apenas 1,4 salários mínimos. Isso significa, segundo o IBGE, que a média salarial de Alto Santo é uma das 30 menores do Ceará (posição 161 de 184). Menos de 1.500 pessoas são consideradas ocupadas (empregadas e ativas).

Em 2010, o município apresentou apenas 12.9% de domicílios com esgotamento sanitário adequado. 83.6% de domicílios urbanos em vias públicas com arborização e 0% de domicílios urbanos em vias públicas com urbanização adequada (presença de bueiro, calçada, pavimentação e meio-fio). Quando comparado com os outros municípios do estado, oscila entre as posições 112 e 164 dentre os 184 municípios do Estado.

CULTURA E ESPORTE

O principal evento cultural é festa do padroeiro, Menino Deus.



Estádio Coliseu.



Em 2014 o jornal Folha de S. Paulo informou que a cidade estaria recebendo um estádio de futebol com capacidade de 20 mil pagantes, maior do que a população local. Com um custo de R\$1,3 milhão a obra foi financiada por emendas parlamentares e pelo dinheiro da prefeitura. Atualmente, o estádio é conhecido como "Coliseu do Sertão" (nome oficial: Coliseu Mateus Aquino) e sua capacidade é de apenas 5.000 pessoas.

Nesta época, foi fortalecido o Alto Santo Esporte Clube (criado em 2007), que levou o futebol local a uma posição de destaque em nível estadual e conseguiu ser campeão da 3ª divisão do Campeonato Estadual em 2015 e campeão estadual da 2ª divisão em 2016. Com o resultado de 2016, o time de futebol passaria a integrar a divisão principal do campeonato cearense de futebol, porém o time desistiu após a derrota eleitoral do grupo governista nas eleições municipais. Também no futsal cearense, a equipe do Alto Santo ganhou destaque nos últimos anos.

Na cultura, a cidade possui destaque com artistas e mestres culturais que se destacam pelo país. Dentre as figuras ilustres da cidade, é possível citar o poeta Bráulio Bessa e a compositora Rita de Cássia Reis.

POLÍTICA

Atualmente a cidade é administrada pelo Prefeito **José Joeni Holanda de Araújo** (2021/2024) que administra a Cidade pela 1ª vez.

Origem: Wikipédia, a enciclopédia livre.



3 - MEMORIAL DESCRITIVO

3.1 - OBJETIVO

Elaboração de estudos técnicos para implantação do projeto da 1ª Etapa da Urbanização da Avenida Celedônio José da Silva no Bairro Dom Pompeu no Município de Alto Santo - CE.

3.2 - SITUAÇÃO ATUAL

A população da área do projeto não dispõe de pavimentação com sistema de drenagem. Entre os maiores transtornos observamos durante o período chuvoso o acúmulo de água de chuva nas vias e dificuldade de acesso as residências e principalmente as comunidades adjacentes.

3.3 - INFRA-ESTRUTURA EXISTENTE

3.3.1 - PAVIMENTAÇÃO

Será necessário a execução de serviços de terraplenagem na área do projeto.

3.3.2 - SANEAMENTO BÁSICO

A área de intervenção dispõe de rede de água da CAGECE. Não existe sistema público de coleta de esgotos nem rede de drenagem de águas pluviais.

3.3.3 - ENERGIA ELÉTRICA

A área é atendida com rede de energia elétrica.

3.4 - DESCRIÇÃO DOS SERVIÇOS A SEREM REALIZADOS NA ÁREA

Serviços de terraplenagem, pavimentação em piso intertravado e implantação de drenagem.



4 - ESPECIFICAÇÕES TÉCNICAS

4.1 - DISPOSIÇÕES GERAIS

Todos os materiais, obras e serviços a serem empregados ou executados, deverão atender ao exigido nas presentes Especificações do projeto elaborado, no âmbito do contrato firmado entre a PREFEITURA e a EMPREITEIRA, nas ordens escritas da FISCALIZAÇÃO da PREFEITURA e, nos casos omissos, nas Normas e Especificações da ABNT, DNIT ou DERT.

Os quantitativos de serviços que figurarem nos quadros de quantidades fornecidos pela PREFEITURA, têm por finalidade, a comparação das propostas apresentadas.

Toda e qualquer modificação que acarrete aumento ou traga diminuição de quantitativos ou despesas, será previamente outorgada por escrito pela PREFEITURA, após o pronunciamento da FISCALIZAÇÃO e só assim tomada em consideração no ajuste final do projeto.

Essas modificações serão medidas e pagas ou deduzidas, com base nos preços unitários do contrato.

Os acréscimos cujos serviços não estejam abrangidos nos preços unitários estabelecidos no contrato, serão orçados com base na Planilha de Preços do SINAPI ou da SEINFRA (CE), em vigência ou com base nos preços de mercado, de comum acordo com a PREFEITURA.

A fiscalização das obras e serviços será exercida pela PREFEITURA, diretamente, e/ou através de Consultoria pela mesma credenciada.

A existência da FISCALIZAÇÃO, não exime a responsabilidade integral, única e exclusiva da EMPREITEIRA, para com os trabalhos e obras adjudicados, nos termos do Código Civil Brasileiro.

A EMPREITEIRA deverá permitir a inspeção e o controle, por parte da FISCALIZAÇÃO, de todos os serviços, materiais e equipamentos, em qualquer época e lugar, durante a execução das obras.

Qualquer material ou trabalho executado que não satisfaça às Especificações ou que difira do indicado nos desenhos e plantas ou qualquer trabalho não previsto e executado sem autorização escrita da FISCALIZAÇÃO, será considerado inaceitável, ou não autorizado, devendo a EMPREITEIRA remover, reconstituir ou substituir o mesmo, ou qualquer parte da obra comprometida pelo trabalho defeituoso, sem qualquer ônus para a PREFEITURA.

Se as circunstâncias ou condições locais tornarem, porventura, aconselhável à substituição de alguns dos materiais especificados por outros equivalentes, essa substituição somente poderá se dar mediante autorização expressa da FISCALIZAÇÃO, para cada caso particular.

A EMPREITEIRA deverá retirar do canteiro de obras os materiais porventura recusados pela FISCALIZAÇÃO, dentro de 48 horas a contar da determinação atinente ao assunto.



A PREFEITURA se reserva o direito de contratar com outras firmas, a realização simultânea de trabalhos e obras dentro do mesmo canteiro. Esses serviços serão articulados entre si pela FISCALIZAÇÃO, de modo a proporcionar um desenvolvimento racional da obra em seu conjunto.

Os materiais e equipamentos fornecidos pela PREFEITURA serão entregues ao EMPREITEIRO, de conformidade com as requisições feitas, em tempo oportuno e nas quantidades realmente necessárias, para atender a uma determinada etapa dos trabalhos.

Os materiais e equipamentos entregues à EMPREITEIRA, e que passam assim à responsabilidade da mesma, deverão ser todavia, convenientemente estocados e guardados até a sua utilização, quando serão cuidadosamente manuseados, de maneira a evitar danos, quebras ou perdas.

Os materiais e equipamentos entregues à EMPREITEIRA, são de propriedade da PREFEITURA, razão pela qual, poderá a mesma, em qualquer tempo e desde que não estejam implantados ou na iminência de serem utilizados, remanejá-los a seu único e exclusivo critério, para outras frentes de serviços ou entregá-los a outras firmas.

A EMPREITEIRA deverá estar informada de tudo o que se relacionar com a natureza e localização das obras e serviços e tudo mais que possa influir sobre os mesmos.

Os equipamentos a empregar deverão apresentar perfeitas condições de funcionamento, e ser adequados aos fins a que serão destinados.

Será expressamente proibido manter no recinto da obra quaisquer materiais não destinados à mesma.

A vigilância do canteiro de obras será efetuada ininterruptamente, até a conclusão e recebimento das obras da FISCALIZAÇÃO.

As estradas de acesso por ventura necessária serão abertas e conservadas pela EMPREITEIRA.

Deverá ser previsto, em cada caso específico, pessoal, equipamento e materiais necessários à administração e condução das obras.

O emprego de material similar, quando permitido nos projetos elaborados e Especificações entregues, ficará condicionado à prévia autorização da FISCALIZAÇÃO.

A mão de obra a empregar deverá ser de primeira qualidade, de modo a permitir uma perfeita execução dos serviços e um acabamento esmerado dos mesmos.

Deverão ser empregadas ferramentas adequadas ao tipo de serviço a executar.

A critério da FISCALIZAÇÃO, poderão ser efetuados, periodicamente, ensaios qualitativos dos materiais a empregar, bem como dos concretos e argamassas.

A EMPREITEIRA deverá elaborar, para fins de acompanhamento semanal de execução da obra, um Cronograma Físico de Barras, para as diversas etapas da construção.



Deverá existir obrigatoriamente no escritório da obra um LIVRO DE OCORRÊNCIAS, onde serão registrados pela FISCALIZAÇÃO e/ou EMPREITEIRO, o andamento e as ocorrências notáveis da obra.

Salvo indicação em contrário no Edital ou seus anexos, a medição e pagamento dos serviços serão procedidos consoante as determinações e critérios estabelecidos nestas Especificações.

4.2 - REGULARIZAÇÃO DE SUB-LEITO

4.2.1 - DEFINIÇÃO

Regularização de sub-leito é a operação destinada a conformar o leito a ser pavimentado, quando necessário, transversal e longitudinalmente, compreendendo cortes ou aterros até 0,20m de espessura. O que exceder a 0,20m será considerado como terraplenagem. De um modo geral, consiste num conjunto de operações, tais como escarificação, umidecimento ou aeração, compactação, conformação, etc, de forma que a camada concluída atenda às condições de greide e seção transversal indicados no projeto.

Esta especificação destina-se à regularização do subleito a ser pavimentado, sendo previsto um corte médio de 20cm no greide existente, para adequação da plataforma pronta com o nível do projeto.

4.2.2 - MATERIAIS

Nos aterros será aproveitado o próprio material proveniente das escavações, desde que apresentem características uniformes e qualidades iguais ou superiores as previstas em projeto.

As exigências deste item, não eximirão as construtoras das responsabilidades futuras com relação às condições mínimas de resistência e estabilidade que o solo deverá satisfazer.

4.2.3 - EQUIPAMENTO

São indicados os seguintes tipos de equipamento para execução de regularização:

a) Motoniveladora pesada com escarificador;

4.2.4 - EXECUÇÃO

Toda a vegetação e material orgânico, porventura existentes no leito da via, serão removidos previamente.

A superfície do sub-leito deverá ser regularizada de modo que assuma a forma determinada pela seção transversal e demais elementos de projeto.

Tanto a superfície do leito a ser aterrada, como a escavada, deverá ser previamente escarificadas até uma profundidade de 15 cm.

Quando necessário, é obrigatoriamente feito o umedecimento ou secagem do material a compactar, até obter-se a umidade ótima.

A homogeneização da umidade poderá ser feita com sucessivas passagens do carro tanque distribuidor de água, seguido de motoniveladora, que recolherá o material umedecido numa leira e assim sucessivamente até ter-se todo o material enleirado, promovendo-se então o seu novo espalhamento para fins de compactação.

Após a regularização e compactação, deve proceder-se a relocação do eixo e dos bordos, permitindo-se as seguintes tolerâncias:

- a) ± 3 cm em relação às cotas de projeto.
- b) ± 5 cm quanto à largura da plataforma.

Os aterros, além dos 0,20m máximos previstos, serão executados de acordo com as Especificações de Terraplenagem.

No caso de cortes em rocha, deverá ser prevista a remoção do material de enchimento existente, até a profundidade de 0,30m, e substituição por material de camada drenante apropriada.

O grau de compactação deverá ser, no mínimo, 100% em relação à massa específica aparente seca máxima, obtida na energia do Proctor Intermediário.

4.2.5 - MEDIÇÃO

A medição dos serviços de regularização do subleito será feita por metro quadrado de plataforma concluída, dentro das tolerâncias permitidas, com os dados fornecidos pelo projeto.

O material importado, quando necessário, e proveniente de jazida será medido a parte, em metros cúbicos. O material importado proveniente de cortes previsto no projeto, não será medido.

4.2.6 - PAGAMENTO

O pagamento será feito de acordo com a medição referida no item 4.2.5, com base no preço unitário apresentado para este serviço, incluindo todas as operações necessárias a sua execução.

O transporte, quando for utilizado material de corte (bota-fora) ou de empréstimo, será pago em separado.

4.3 - CORTES

4.3.1 - DEFINIÇÃO

Cortes são segmentos de rodovia, em que a implantação requer a escavação do terreno natural, ao longo do eixo e no interior dos limites das seções do projeto ("off sets") que definem o corpo estradal.

4.3.2 - MATERIAIS

Procedente da escavação do terreno natural constituído por solo, alteração de rocha, rocha ou associação destes tipos.

4.3.3 - EQUIPAMENTOS

A escavação do corte será executada mediante a utilização racional de equipamento adequado, que possibilite a execução dos serviços sob as condições especificadas e produtividade requerida. Serão utilizados, em geral, tratores equipados com lâminas, escavo-transportadores, ou escavadores conjugados com transportadores diversos. A operação incluirá, complementarmente, a utilização de tratores e motoniveladoras, para escarificação, manutenção de caminhos de serviço e áreas de trabalho, além de tratores empurradores ("pushers").

4.3.4 - EXECUÇÃO

As operações de cortes compreendem as seguintes etapas:

Escavação dos materiais constituintes do terreno natural, de acordo com as indicações técnicas de projeto.

Transporte dos materiais escavados para aterros ou bota-foras.

Retirada das camadas de má qualidade visando o preparo das fundações dos aterros, de acordo com as indicações do projeto. Estes materiais transportados para locais previamente indicados, de modo a não causar transtorno à obra, em caráter temporário ou definitivo.

O desenvolvimento da escavação se dará em face da utilização adequada, ou da rejeição dos materiais extraídos. Assim, apenas serão transportados para constituição dos aterros aqueles que, pela classificação e caracterização efetuadas nos cortes sejam compatíveis com as especificações da execução dos aterros, em conformidade com o projeto.

4.3.5 - MEDIÇÃO

A medição considera o volume extraído, medido no corte, e a distância de transporte entre este e o local de depósito. Os serviços aceitos serão medidos de acordo com os critérios seguintes:



À distância de transporte será medida ao longo do percurso, seguindo o equipamento transportador, entre os centros de gravidade das massas. O referido percurso será subordinado a critérios técnicos e econômicos.

Os materiais escavados classificados em conformidade com o descrito no capítulo 3 desta Especificação.

Uma vez perfeitamente caracterizado o material de 3ª categoria proceder à medição específica, não se admitindo neste caso, classificação percentual do referido material. Os cortes que apresentarem mistura de material de 3ª categoria com as demais, de limites pouco definidos, serão objeto de classificação.

4.3.6 - PAGAMENTO

O pagamento será feito de acordo com a medição referida no item 4.3.5, com base no preço unitário apresentado para este serviço, incluindo todas as operações necessárias a sua execução.

4.4 - ATERROS

4.4.1 - DEFINIÇÃO

Aterros são segmentos de rodovia cuja implantação requer depósito de materiais provenientes de cortes, e/ou de empréstimos no interior dos limites das seções de projeto ("off-sets") que definem o corpo estradal.

4.4.2 - MATERIAIS

Os solos deverão ser preferencialmente utilizados atendendo à qualidade e a destinação prévia, indicadas no projeto.

Os solos para os aterros provirão de empréstimos ou de cortes a serem escavados, devidamente selecionados.

Os solos para os aterros deverão ser isentos de matérias orgânicas, micáceas e diatomáceas. Turfas e argilas orgânicas não devem ser empregadas.

4.4.3 - EQUIPAMENTOS

A execução dos aterros deverá prever a utilização racional de equipamento apropriado, atendidas às condições locais e a produtividade exigida.

Poderão ser empregados tratores de lâmina, escavo-transportadores, moto-escavo-transportadores, caminhões basculantes, moto-niveladoras, rolos lisos, de pneus, pés de carneiro, estáticos ou vibratórios.

4.4.4 - EXECUÇÃO

As operações de execução do aterro subordinam-se aos elementos técnicos, constantes do projeto, e compreenderão:

Descarga, espalhamento, homogeneização, conveniente umedecimento ou compactação dos materiais selecionados procedentes de cortes ou empréstimos, para a construção do corpo do aterro até a cota correspondente ao greide da terraplenagem.

O lançamento do material para a construção dos aterros deve ser feito em camadas sucessivas, em toda a largura da seção transversal, e em extensões tais, que permitam seu umedecimento e compactação de acordo com o previsto nesta Norma. Para o corpo dos aterros a espessura da camada compactada não deverá ultrapassar 0,30m. Para as camadas finais essa espessura não deverá ultrapassar 0,20m.

4.4.5 - MEDIÇÃO

Os serviços aceitos serão medidos de acordo com os critérios seguintes:

O volume transportado para os aterros deve ser objeto de medição, por ocasião da execução dos cortes e dos empréstimos.

A compactação será medida em m³, sendo considerado o volume de aterro executado de acordo com a seção transversal do projeto.

4.4.6 - PAGAMENTO

O pagamento será feito de acordo com a medição referida no item 4.3.5, com base no preço unitário apresentado para este serviço, incluindo todas as operações necessárias à sua execução.

4.5 - TRANSPORTE COM CARGA E DESCARGA

4.5.1 - GENERALIDADES

Esta especificação tem por objetivo fixar as condições gerais e o método de execução dos serviços de transporte com carga e descarga de materiais, cujo transporte não estiver incluído nos preços dos respectivos serviços ou fornecimentos, tais como remoção de materiais inadequados, excedentes de terraplenagem, materiais reaproveitáveis e outros quaisquer determinados pela fiscalização.

Este item se aplica também aos materiais de porte cujo transporte não esteja incluído no custo dos serviços ou fornecimentos.

4.5.2 - EQUIPAMENTOS

Deverá ser adequado aos materiais a transportar compreendendo, basicamente, equipamentos de carga, caminhões basculantes e de caixa.

Os veículos transportadores deverão sempre estar em bom estado de conservação e providos de todos os dispositivos necessários para evitar perdas de material nos percursos.

4.5.3 - MATERIAIS

Compreende todos os materiais necessários ou decorrentes das obras, não se fazendo qualquer distinção para fins de pagamento a não ser quanto aos coeficientes de empolamento como decorrência da forma de medir, de conformidade com o fixado no item 4.3.4 desta especificação.

4.5.4 - MEDIÇÃO

À medição dos volumes transportados será feita preferencialmente, com base nos volumes geométricos efetivamente removidos, medidos no corte (saibro, brita, areia, etc.).

Os volumes assim medidos serão multiplicados pela percentagem de empolamento do material para se obter os volumes a serem indenizados, cujos valores listados abaixo:

- Areia	28%
- Argila	35%
- Saibro	35%
- Demolição de capa asfáltica, rocha	50%
- Terra comum	30%
- Pedra britada (1 a 5 cm)	15%

As distâncias médias de transporte serão determinadas pela fiscalização com veículos dotados de odômetro aferido, percorrendo os trajetos que melhor atendam aos interesses da administração, desde o centro das massas de carga até o de descarga dos materiais. Eventuais alterações do trajeto, de interesse dos transportadores não serão considerados acréscimos de custos como decorrência das condições de tráfego ou estado das vias.

4.5.5 - PAGAMENTO

Os serviços de transporte de material com carga e descarga até 5 km serão pagos pelo preço unitário proposto para o transporte da unidade de volume (m³) solto, compreendendo as operações de carga, descarga e transporte propriamente dito, nelas incluídos todos os custos diretos e indiretos necessários à completa realização dos serviços.

Para distâncias excedentes a 5 km, o pagamento do transporte será feito, à parte, em função do preço unitário do quilômetro excedente proposto e da distância medida até o local do "bota-fora" ou do depósito indicado pela fiscalização.

4.6 - PAVIMENTAÇÃO COM PISO INTERTRAVADO

4.6.1 - GENERALIDADES

Após a perfeita estabilização e regularização do subleito e base, e o assentamento do meio fio, se procederá o espalhamento do colchão de areia na espessura de 15 cm, sendo que esta será a base do pavimento. Este material deverá ser a areia média/grossa e

estar isento de material de granulometria superior e de qualquer material estranho a consistência/material orgânico.

4.6.2 - MATERIAIS

4.6.2.1 - Piso

O pavimento será executado com blocos pré-moldados articulados e intertravados de 16 faces de concreto na espessura de 8 cm A resistência mínima à compressão simples exercida é de 35 Mpa. Por ser uma concretagem por vibração, a relação água/cimento deve ser tal que permita a obtenção de uma mistura seca, essa relação é da ordem de 0,4. Os blocos só poderão ser usados após o período total da cura, ou seja, 28 dias após a sua execução. A contratada deverá apresentar laudo comprovando a resistência de 35 Mpa dos blocos, e a Prefeitura poderá pedir a qualquer momento ensaio para comprovar a resistência dos blocos assentados.

4.6.2.2 - Areia

A areia para o colchão deverá ser constituída de partículas limpas, duras e duráveis, apresentar índice de plasticidade nulo e ter a seguinte granulometria:

Peneiras ASTM	mm	% em peso passando
Nº 4	4,8	100
Nº 80	0,16	20 – 30
Nº 200	0,074	4 – 15

4.6.3 - EQUIPAMENTO

O equipamento utilizado deverá prover a completa execução dos serviços, adaptando-se as condições locais e compreendendo:

- a) placa vibratória;
- b) ferramentas diversas, tais como, martelo de calceteiro, ponteira de aço, pá, carrinho de mão, régua, nível de pedreiro, cordel, vassoura, etc.

4.6.4 - EXECUÇÃO

Sobre a base concluída será executado o revestimento de blocos de concreto em camada de areia numa espessura final de 23 cm.

A areia, satisfazendo as especificações, deverá ser transportada em caminhão basculante, enleirados na pista e espalhadas regularmente na área contida pelos meios-fios, devendo a camada ficar com espessura média de 15 cm.

Após o assentamento dos blocos de concreto será processado o rejunte com compactação. Em toda a largura da rua.

A compactação será sempre mecânica, através de placa vibratória.

4.6.5 - CONTROLE

O pavimento pronto deverá ter a forma definida pelos alinhamentos, perfis, dimensões e seção transversal típica estabelecida pelo projeto.

4.6.6 - MEDIÇÃO

Os serviços de fornecimento e assentamento dos blocos de concreto serão medidos por m², de pavimentação executada.

4.6.7 - PAGAMENTO

O pagamento para a pavimentação será feito ao preço proposto, por m² de revestimento efetivamente executado e compactado.

Nos preços unitários apresentados deverão estar incluídas todas as despesas com os materiais de revestimento e de rejunte (areia, cimento e areia, pó-de-pedra ou argamassa de cimento e areia), carga, transporte, descarga, equipamentos, mão-de-obra, leis sociais, administração, despesas indiretas, encargos diversos e todos os eventuais necessários para a perfeita execução dos serviços.

4.7 - MEIO-FIO DE CONCRETO PREMOLDADO, SARJETAS E EXECUÇÃO DE PASSEIO (CALÇADA)

4.7.1 - GENERALIDADES

Esta especificação tem por objetivo fixar as condições gerais e o método construtivo para a execução de meio-fio de concreto pré-moldado, sarjetas e calçadas.

4.7.2 - MATERIAIS

Os meios-fios e sarjetas devem ser confeccionados com concreto de cimento Portland, com resistência à compressão simples de 25 MPa aos 28 dias, consumo mínimo de cimento de 350 Kg/m³ e observar as condições da NBR 5732, NBR 5733, NBR 5735, NBR 5736.

Os agregados a serem empregados deverão ser limpos, isentos de torrões de argila e outras impurezas.

4.7.3 - EQUIPAMENTOS

Constarão basicamente de:

- Formas: de madeira ou de ferro;

Suzanne de Moraes Tavares
Engenheira Civil
CREA/CE nº 161832274-4

- Estacas de madeira ou pontaletes de ferro, para a fixação das formas sobre a base;
- Dispositivos para pesagem dos materiais;
- Betoneiras
- Ferramentas manuais para espalhamento do concreto;
- Vibradores de imersão;
- Desempenadeiras manuais.

4.7.4 - EXECUÇÃO

4.7.4.1 - Assentamento das formas e preparo para concretagem

As formas serão assentadas de acordo com os alinhamentos indicados no Projeto, uniformemente apoiadas sobre o leito e fixadas com ponteiros de aço ou estacas de madeira espaçados de no máximo 1,50 metros, cuidando-se da perfeita fixação das extremidades na junção das formas. Quando a fixação é colocada também do lado de dentro das formas, essas estacas ou pontaletes deverão ser retirados à medida que o concreto atingir a meia altura da forma.

Para fazer face aos esforços, essas formas quando de madeira, devem ser feitas em pranchas de 5 cm de espessura, mais ou menos, e 3 m de comprimento.

As juntas de contração serão espaçadas de 2,5 m e as de dilatação de 100 em 100 metros. As juntas de contração terão cerca de 3 mm de espessura, sendo confeccionadas durante a concretagem com a colocação de chapa metálica, fixada às formas longitudinais.

Nas curvas e cantos das esquinas devem ser usadas formas flexíveis de madeira fina, cuidadosamente escoradas e fixadas ao solo por estacas e pontaletes bem próximos uns dos outros. Junto a essas curvas e no meio dos quarteirões (100 em 100 metros aproximadamente) serão feitas juntas de dilatação com cerca de 10 mm de espessura, confeccionadas durante a concretagem com a colocação de chapas metálicas ou de madeira resistente. Todas as formas empregadas, quer de madeira ou de ferro, deverão ser cuidadosamente untadas nas faces internas, com desmoldantes especiais, antes do lançamento do concreto, a fim de facilitar a desmoldagem.

4.7.4.2 - Preparo e lançamento do concreto

No preparo do concreto de cimento a ser utilizado, deverá ser observada a especificação correspondente.

O mesmo deve apresentar aos 28 dias uma resistência à compressão de 25 MPa e consumo mínimo de cimento de 300 Kg/m³.

O concreto deve ser lançado logo após a mistura e adensado de modo a não deixar vazios. Quando usado o adensamento mecânico, a vibração deverá cessar logo que

apareça na superfície do concreto uma tênue película de água. O lançamento do concreto deverá ser feito de modo a reduzir, o trabalho de espalhamento, evitando-se a segregação de seus componentes.

Logo que o concreto começar a endurecer e após a retirada das formas, será ele alisado com desempenadeira de madeira com forma adequada ao perfil adotado, até apresentar uma superfície uniforme.

A cura do concreto será executada inicialmente com emprego de soluções de resinas ou borracha clorada, aplicadas à superfície do concreto para formar película impermeável, na taxa indicada pelo fabricante. Após a cura química, deve ser feita a molhagem das peças durante 7 dias.

4.7.5 - MEDIÇÃO

A medição será feita, no local, através da medição da extensão executada, em metros lineares tanto para os meios-fios como para as sarjetas, enquanto as calçadas serão feitas ao preço proposto, por m² de serviço efetivamente executado.

Pagamento

O pagamento será feito com base no preço unitário apresentado para estes serviços, incluindo todas as operações necessárias às suas completas execuções, materiais, mão-de-obra, equipamentos, despesas e encargos indiretos, bonificações, lucro, etc.

PLACAS DE AÇO PARA SINALIZAÇÃO VERTICAL

1 OBJETIVO

Esta especificação tem por objetivo estabelecer características e condições mínimas para o fornecimento e transporte de placas para sinalização vertical das Obras de Pavimentação em paralelepípedo da 1ª Etapa da Urbanização da Avenida da Taborna no Bairro Dom Pompeu, no município de Alto Santo - CE.

2 DEFINIÇÃO

As placas para sinalização vertical têm por finalidade regulamentar o uso, advertir sobre perigos potenciais e orientar os usuários durante os seus deslocamentos na rodovia. Esta comunicação é feita por mensagens padronizadas quanto a sua forma, tamanho e cores de modo a permitir a compreensão fácil, rápida e eficaz pelos motoristas e demais usuários da via.

3 MATERIAL

3.1 Chapas de Aço

As chapas destinadas à confecção das placas de aço devem ser planas, do tipo NB 1010/1020, com espessura de 1,25 mm, bitola #18, ou espessura de 1,50 mm, bitola #16. Deve atender integralmente a NBR 11904(1) - Placas de aço para sinalização viária.

3.2 Tratamento

As chapas de aço depois de cortadas nas dimensões finais e furadas, devem ter as suas bordas lixadas antes do processo de tratamento composto por: retirada de graxa, decapagem, em ambas as faces; aplicação no verso de demão de wash primer, a base de cromato de zinco com solvente especial para a galvanização de secagem em estufa.

3.3 Acabamento

O acabamento final do verso pode ser feito: - com uma demão de primer sintético e duas demãos de esmalte sintético, à base de resina alquídica ou poliéster na cor preto fosco, com secagem em estufa à temperatura de 140 °C, ou; com tinta a pó, à base de resina poliéster por deposição eletrostática, com polimerização em estufa a 220 °C e com espessura de película de 50 micra.

3.4 Reforço das Placas de Aço

Nos casos de placas com áreas de até 3,0 m², estas devem ser estruturalmente reforçadas com um perfil tipo T, de aço galvanizado ou aço patinável, conforme ASTM A588(2), nas medidas 3/4" x 1/8", para que se mantenham planas. Este reforço deve ser fixado à chapa horizontalmente, através de solda a ponto, com tratamento de decapagem e demão de washprimer, à base de cromato de zinco com solvente especial para galvanização de secagem em estufa, tratamentos dispensáveis no caso de aço patinável. Placas maiores que 3,0 m² devem ter a cada m²: - reforço estrutural em cantoneira de aço patinável, conforme ASTM A588(2), de 1 1/4" por 1 1/4" por 1/8", em uma única peça, soldada com eletrodo de cromo níquel; - perfil metálico de aço carbono NB 1010/1020, galvanizado por imersão a quente. Os reforços devem ser pintados na cor preta com tratamento e primer adequado ao tipo de procedimento, após o processo de soldagem. A fixação da chapa de aço à estrutura deve ser feita através de fita dupla face com largura mínima de 25 mm.

3.5 Suporte das Placas

Os suportes e pórticos para a sustentação das placas devem atender às especificações técnicas: ET-DE-L00/005 – Suportes de madeira para placas de sinalização vertical, ET-DEL00/006 – Suporte de perfil metálico galvanizado para sinalização vertical e ET-DEL00/007 – Suporte de perfil metálico tipo pórtico e semi-pórtico para sinalização vertical.

3.6 Películas

As mensagens contidas nas placas devem ser elaboradas em películas adesivas que atendam à especificação técnica ET - DE - L00/004, Películas Adesivas para Placas de Sinalização Viária.

4 EQUIPAMENTOS



Equipamentos mínimos utilizados para a implantação de placas de aço: - caminhão para o transporte das placas e ferramentas; - ferramentas padrão, tipo enxada, pá, picareta, martelo, chaves fixas.

5 EXECUÇÃO

O dimensionamento das placas, tarjas, letras, pictogramas etc. deve atender ao projeto de sinalização elaborado especificamente para cada local, atendendo também ao Projeto de Sinalização aprovado pelo Demutran de Alto Santo - CE. A implantação das placas deve obedecer aos parâmetros de projeto constantes do Manual de Sinalização do DER/CE.

6 CONTROLE

O fornecedor ou fabricante das placas é o responsável pela realização dos ensaios e testes que comprovem o cumprimento das premissas desta especificação. Os materiais empregados para a elaboração das placas de aço devem ser analisados e terem sua qualidade comprovada em laboratório credenciado. As dimensões das placas devem atender, rigorosamente, às dimensões prevista no projeto.

7 ACEITAÇÃO

Os serviços são aceitos e passíveis de medição desde que atendam simultaneamente às exigências de materiais e garantias estabelecidas nesta especificação e discriminadas a seguir.

7.1 Materiais

Os critérios de aceitação dos materiais são os previstos nas normas técnicas correspondentes. Todo o material fornecido deve ser submetido previamente à inspeção visual pelo Demutran de Alto Santo - CE, cabendo a este o direito de recusar os que apresentem algum defeito ou que não estejam de acordo com o especificado. O Demutran se reserva o direito de submeter às placas a teste de intemperismo acelerado, bem como, verificar a uniformidade e homogeneidade da coloração da película refletiva utilizada.

7.2 Garantias

As placas de aço devem manter-se nos padrões fixados nesta especificação técnica por um período mínimo de cinco anos. As placas devem ser estruturalmente dimensionadas para resistirem à ventos de até 35 m/seg sem sofrerem quaisquer tipos de danos.

8 CRITÉRIOS DE MEDIÇÃO E PAGAMENTO



Os serviços devem ser medidos por metro quadrado (m²) de placa fornecida, atestadas por fiscalização. Os serviços recebidos e medidos da forma descrita são pagos conforme os respectivos preços unitários contratuais, nos quais estão inclusos: fornecimento de materiais, perdas, transporte, mão de obra com encargos sociais, BDI, equipamentos necessários aos serviços e outros recursos utilizados pela executante.

9 REFERÊNCIAS BIBLIOGRÁFICAS

ASSOCIAÇÃO BRASILEIRA DE NORMAS TÉCNICAS. NBR 11904.

ILUMINAÇÃO

Será com poste de concreto circular, resistência nominal 400kg, h=12,00m, peso aproximado 1.130kg (ver projeto elétrico), e luminária de led para iluminação pública, de 181 w até 239 w.

ESPECIFICAÇÕES ELÉTRICAS

CONSIDERAÇÕES GERAIS

As instalações elétricas obedecerão rigorosamente aos respectivos projetos e deverão ainda ser observadas as exigências das normas da ENEL.

Este memorial tem por objetivo descrever de forma clara os materiais utilizados, bem como as especificações técnicas para os serviços executados, utilizando-se de boas práticas de engenharia e seguindo as normas vigentes da Associação Brasileira de Normas.

NORMAS TÉCNICAS

- NBR 11301 – ABNT – Cálculo da capacidade de condução decorrente de cabos isolados em regime permanente (fator de carga 100%) – Procedimento;
- NBR/IEC 60947 - ABNT – Disjuntores de Baixa Tensão Industrial – Especificação;
- NBR 8995-1 - ABNT – Iluminação em ambientes de trabalho-requisitos;
- NBR 6148 – ABNT – Condutores isolados com isola ção extrudada de

- cloreto de polivinila (PVC) para tensões até 750 V – Semcobertura – Especificação.
 - NBR 6150 – ABNT – Eletroduto de PVC rígido – Especificação.
 - NBR 6151 – ABNT – Classificação de equipamentos elétricos e Eletrônicos quanto à proteção contra os choques elétricos – Classificação.
 - NBR 7285 – ABNT - Cabos de potência com isolamento sólida extrudada de polietileno termofixo para tensões até 0,6/1,0 kV sem cobertura – Especificação.
 - NBR IEC 50 (826) – Vocabulário eletrotécnico internacional – Capítulo 826 instalações elétricas em edificações.
 - NBR 5410 – Instalações elétricas em baixa tensão.
 - NBR 13570 – Instalações elétricas em locais de afluência de público
- *Requisitos específicos.*
- NR 10 – Segurança em instalações e serviços em eletricidade.

Na inexistência destas ou em caráter suplementar, poderão ser adotadas outras normas de entidades reconhecidas internacionalmente, tais como:

- ANSI** - American National Standard Institute
- DIN** - Deutsche Industrie Normen
- ASTM** - American Society for Testing and Materials
- IEC** – International Electrotechnical Commission
- ISA** – Instrumental Standards Association

Os projetos foram elaborados considerando a relação de normas acima, porém a Instaladora / construtora responsável pela execução dos serviços, deve efetuar verificação criteriosa, na época da contratação, sobre novas normas ou alterações de normas que tenham entrado em vigor ou ainda que não se encontrem aqui.

Sempre com a aprovação do PROJETISTA e da FISCALIZAÇÃO, (é necessária sempre a aprovação simultânea das duas), poderão ser aceitas outras normas de reconhecida autoridade, que possam garantir o grau de qualidade desejado.

DESCRIÇÃO GERAL DO SISTEMA

MEDIÇÃO

A medição de energia elétrica será feita conforme os padrões e critérios estabelecidos pela concessionária de energia local (ENEL);

ATERRAMENTO

O sistema de aterramento elétrico será o TN-S com condutores neutro e terra independentes em toda a instalação e será interligado ao Sistema de Proteção Contra Descargas Atmosféricas.

As conexões e condutores e eletrodos de aterramento (hastes) serão feitas por meio de soldas exotérmicas. Não serão aceitos conectores;

ALIMENTADORES

Os circuitos alimentadores de quadros de distribuição e terminais serão compostos de cabos unipolares, isolamento e cobertura em PVC 70º, classe de isolamento 0,6/1,0KV;

CIRCUITOS TERMINAIS

Os circuitos os circuitos terminais serão compostos por condutores de cobre isolados, isolamento em PVC 70º, classe de isolamento 450/750V. Circuitos de iluminação externa terão classe de isolamento 1000V.

QUADROS

Para conter os diversos equipamentos de proteção e comando de toda a instalação, serão executados diversos quadros, como indicado nos quadros de carga, plantas baixas, detalhes e diagramas unifilares do projeto.

Conterão também porta com trinco, que mantenha os equipamentos e seus acionamentos embutidos, barramento de terra e neutro SEPARADOS, sendo o de neutro isolado para 0,6 KV. Não será permitido o agrupamento de condutores neutro ou de aterramento, comumente utilizado, em substituição aos barramentos.

A abertura de furos ou rasgos para passagens e eletrodutos, calhas e/ou perfilados, deverão ser executados com equipamentos que garantam o perfeito acabamento do serviço, devendo ser rigorosamente executada a recomposição da proteção contra oxidação, em qualidade igual ou superior à original do equipamento.

As barras serão pintadas com esmalte sintético, em cores diferenciadas para cada fase (vermelho, branco e marrom).

PROTEÇÃO EM BAIXA TENSÃO

DISJUNTORES DE BAIXA TENSÃO

Para proteção, supervisão, controle e comando dos diversos circuitos elétricos, serão utilizados exclusivamente disjuntores termomagnéticos, sendo vetado o uso de chaves seccionadoras por melhor que sejam.

Todos os disjuntores serão obrigatoriamente do padrão IEC, não se admitindo do tipo NEMA. Terão número de polos, e capacidade de corrente indicados no projeto, com fixação por engate rápido e com capacidade compatível com os circuitos.

Não serão admitidos disjuntores acoplados com alavancas unidas por gatilho ou outro elemento, em substituição a disjuntores bi ou tripolares.

CONDUTOS

ELETRODUTOS E CONEXÕES

Nos locais indicados no projeto, os condutores elétricos serão protegidos por eletrodutos de seção circular, e executados obedecendo aos critérios de norma e determinações dos fabricantes.

Todos os eletrodutos embutidos em concreto e/ou alvenaria serão em PVC rígido soldável, antichama, com curvas pré-fabricadas, não se admitindo o uso de conexões executadas no local. Não se admite também o uso de eletrodutos flexíveis embutidos em forro, concreto ou alvenaria.

No caso de eletrodutos roscáveis, somente será admitida a utilização de elementos pré-fabricados para a execução das emendas, como luvas, condutes, caixas de passagens etc., garantindo-se a boa qualidade da execução do corte e da rosca, evitando-se rebarbas, ou descontinuidade da rede que possam interferir na integridade da fiação. Não será permitida a abertura de bolsas para a utilização de eletrodutos roscáveis, nem a fabricação de curvas moldadas "In loco", principalmente nas redes aparentes.

Nas saídas e entradas de eletrodutos das caixas, (exceto condutes ou caixas de alumínio), serão exigidos elementos que garantam o não ferimento da fiação pelas bordas da tubulação. Em eletrodutos PVC roscável ou metálicos, será exigido o uso de buchas e/ou arruelas de alumínio ou liga Zamack, e no caso de Eletrodutos PVC soldável, deverá ser executada a "pestana" ou "flange" o local.

Todos os eletrodutos plásticos serão obrigatoriamente do tipo antichama, (autoextinguível), devendo ser efetuados na chegada do material, por amostragem, os testes previstos para tal.

CONDUTORES

CABOS DE BAIXA TENSÃO

Todos os alimentadores de quadros sejam eles Principais ou Parciais como também quando subterrâneos, serão exclusivamente do tipo dupla isolamento 0.6/1.0 KV com isolamento em PVC 70°.

ATENÇÃO!!! - O menor condutor admitido para quaisquer usos na rede elétrica, deverá ser de 2.5 mm², inclusive nas descidas de luminárias (salvo comando de auto boias - 1,5mm²).

Os condutores devem ser instalados em lances únicos, sem emendas, mesmo especiais, chicoteados e devidamente identificados por anilhas plásticas ao longo das bandejas, calhas ou perfilados, e no interior das caixas da rede de eletrodutos.

O condutor neutro será sempre na cor azul claro, o terra na cor verde, e fases nas cores vermelho, preto e branco e retorno na cor amarela.

No puxamento dos cabos, especial cuidado deve ser tomado de forma a não ofender o isolamento ou sua blindagem quando existir.



Os cabos dos alimentadores dos quadros ou equipamentos deverão ser cortados em lances únicos, não sendo admitido o uso de E vedado o uso de substâncias graxas ou aromáticas (cadeias de benzeno), derivadas de petróleo, como lubrificante, na enfição de qualquer fio ou cabo da obra. Caso necessário utilizar apenas Talco Nunca efetuar a enfição, antes do reconhecimento, limpeza e enxugamento da tubulação.

os condutores deverão receber identificação com anilhas em ambas as extremidades com o número do circuito.

Suyanne de Moraes Tavares

Engenheira Civil
RNP: 061832274-4

SUYANNE DE MORAIS
TAVARES:6011667236
6

Assinado de forma digital por
SUYANNE DE MORAIS
TAVARES:60116672366
Dados: 2023.12.18 16:39:50
-03'00'



RELATÓRIO FOTOGRAFICO

OBJETO: PROJETO DA 1ª ETAPA DA URBANIZAÇÃO DA AVENIDA
CELEDÔNIO JOSÉ DA SILVA NO BAIRRO DOM POMPEU NO MUNICÍPIO DE
ALTO SANTO - CE

PROPRIETÁRIO: PREFEITURA MUNICIPAL DE ALTO SANTO-CE
CNPJ: 07.891.666/0001-26

Dezembro de 2023

Sayanne de Moraes Tavares
Engenheira Civil
CREA - CE nº 061832274-4



1/3



FOTOS DA SITUAÇÃO EXISTENTE



Suzanne de Moraes Lyares
Engenheira Civil
CREA - CE nº 071832274-4

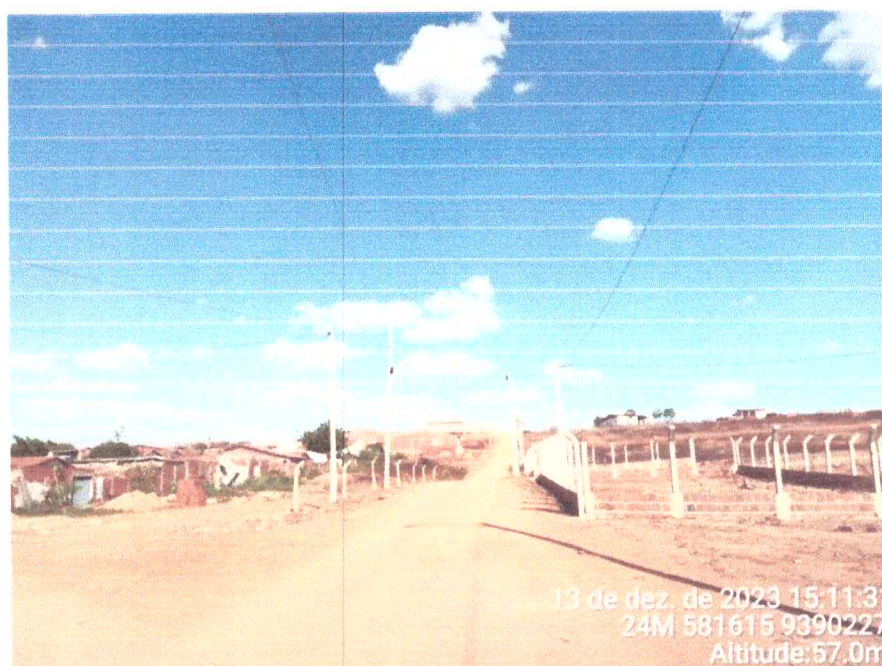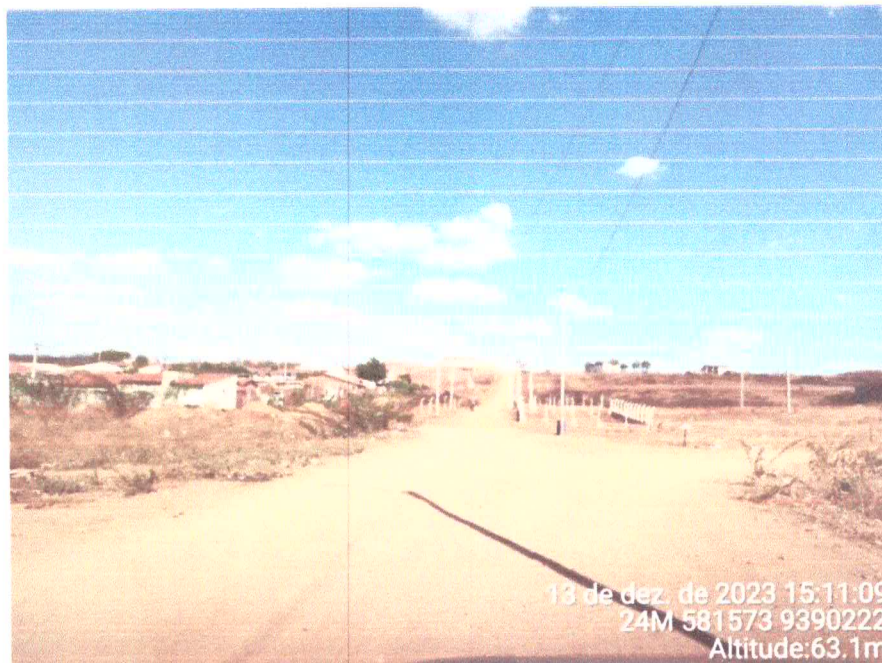

SUYANNE DE MORAIS
TAVARES:601166723
66

Assinado de forma digital
por SUYANNE DE MORAIS
TAVARES:60116672366
Dados: 2023.12.18 16:40:25
-03'00'

Suyanne de Moraes Tavares

Engenheira Civil
RNP: 061832274-4

PREFEITURA MUNICIPAL DE ALTO SANTO - CE

OBRA: 1ª ETAPA DA URBANIZAÇÃO DA AVENIDA CELEDÔNIO JOSÉ DA SILVA
 LOCAL: BAIRRO DOM POMPEU - ALTO SANTO - CE
 DATA: DEZEMBRO/2023



PLANILHA ORÇAMENTÁRIA

ITEM	CÓDIGO	DESCRIÇÃO	FONTE	UNID	QUANTID.	PREÇO UNITÁRIO R\$		PREÇO TOTAL R\$	PESO (%)
						SEM BDI	COM BDI		
1	SERVIÇOS PRELIMINARES								
1.1	C1937	PLACA PADRÃO DE OBRA	SEINFRA	M2	12,00	R\$ 183,41	R\$ 232,84	R\$ 34.720,29	3,04%
1.2	C2872	LOCAÇÃO DA OBRA COM AUXÍLIO TOPOGRÁFICO (ÁREA > 5000 M2)	SEINFRA	HA	0,54	R\$ 512,71	R\$ 650,89	R\$ 351,48	0,03%
1.3	C2102	RASPAGEM E LIMPEZA DO TERRENO	SEINFRA	M2	5.379,00	R\$ 4,62	R\$ 5,87	R\$ 31.574,73	2,76%
2	Movimento de Terra								
2.1	C3233	REGULARIZAÇÃO DO SUB-LEITO	SEINFRA	M2	5.379,00	R\$ 2,90	R\$ 3,68	R\$ 19.794,72	1,73%
2.2	C3182	ESCAVAÇÃO CARGA TRANSP. 1-CAT ATÉ 200M	SEINFRA	M3	647,64	R\$ 10,17	R\$ 12,91	R\$ 8.361,03	0,73%
2.3	C3179	ESCAVAÇÃO CARGA TRANSP. 1-CAT 4001 A 5000M	SEINFRA	M3	449,19	R\$ 24,13	R\$ 30,63	R\$ 13.758,69	1,20%
2.4	C3146	COMPACTAÇÃO DE ATERROS 100% P.N	SEINFRA	M3	1.096,83	R\$ 4,94	R\$ 6,27	R\$ 6.877,12	0,60%
3	DRENAGEM								
3.1	C2789	ESCAVAÇÃO MECÂNICA SOLO DE 1A CAT. PROF. ATÉ 2.00m	SEINFRA	M3	54,40	R\$ 9,57	R\$ 12,15	R\$ 660,96	0,06%
3.2	C3890	REATERRO E COMPACTAÇÃO DE BUEIRO	SEINFRA	M3	16,32	R\$ 38,86	R\$ 49,33	R\$ 805,07	0,07%
3.3	C0106	AQUISIÇÃO, ASSENT. E REJUNT. DE TUBO DE CONCRETO ARMADO D=120cm	SEINFRA	M	17,00	R\$ 768,38	R\$ 975,46	R\$ 16.582,82	1,45%
3.4	102753	BOCA PARA BUEIRO SIMPLES TUBULAR D = 120 CM EM CONCRETO, ALAS COM ESCONDSIDADE DE 30°, INCLUINDO FÓRMAS E MATERIAIS. AF 07/2021	SINAPI	UN	2,00	R\$ 10.904,22	R\$ 13.842,91	R\$ 27.685,82	2,42%
3.5	C0366	BANQUETA/ MEIO FIO DE CONCRETO P/ VIAS URBANAS (1.00x0,35x0,15m)	SEINFRA	M	1.292,33	R\$ 61,44	R\$ 78,00	R\$ 100.801,74	8,83%
3.6	C2784	ESCAVAÇÃO MANUAL SOLO DE 1A.CAT. PROF. ATÉ 1.50m	SEINFRA	M3	22,18	R\$ 48,92	R\$ 62,10	R\$ 1.377,38	0,12%
3.7	C0836	CONCRETO NÃO ESTRUTURAL PREPARO MANUAL	SEINFRA	M3	22,18	R\$ 502,89	R\$ 638,42	R\$ 14.160,16	1,24%
4	PAVIMENTAÇÃO								
4.1	C3782	PISO PRÉ-MOLDADO ARTICULADO E INTERTRAVADO DE 16 FACES - e = 8,0 cm (35 MPa) P/ TRAFEGO PESADO	SEINFRA	M2	3.818,68	R\$ 110,11	R\$ 139,78	R\$ 533.775,09	46,74%
4.2	C5028	PISO INTERTRAVADO TIPO TJO LINHO (20 X 10 X 4CM), CINZA - COMPACTAÇÃO MECANIZADA	SEINFRA	M2	209,79	R\$ 50,91	R\$ 64,63	R\$ 13.558,73	1,19%
4.3	C1917	PISO DE CONCRETO FCK=15MPa ESP.= 12cm, ARMADO C/TELA DE AÇO	SEINFRA	M2	936,26	R\$ 120,93	R\$ 153,52	R\$ 143.734,64	12,59%
4.4	C4624	PISO PODOTÁTIL EXTERNO EM PMC ESP. 3CM, ASSENTADO COM ARGAMASSA (FORNECIMENTO E ASSENTAMENTO)	SEINFRA	M2	155,47	R\$ 141,98	R\$ 180,24	R\$ 28.021,91	2,45%
5	SINALIZAÇÃO								
5.1	00013521	PLACA DE AÇO ESMALTADA PARA IDENTIFICAÇÃO DE RUA, *45 CM X 20* CM	SINAPI	UN	2,00	R\$ 82,50	R\$ 104,73	R\$ 209,46	0,02%
5.2	C3297	PLACA DE REGULAMENTAÇÃO/ADVERTÊNCIA REFLETIVA EM AÇO GALVANIZADO C/PELÍCULA ANTI-PICHANTE	SEINFRA	M2	1,18	R\$ 854,85	R\$ 1.085,23	R\$ 1.280,57	0,11%
5.3	C4528	TACHÃO REFLETIVO BIDIRECIONAL: FORNECIMENTO/APLICAÇÃO	SEINFRA	UN	16,00	R\$ 61,46	R\$ 78,02	R\$ 1.248,32	0,11%
6	ILUMINAÇÃO								
6.1	C2090	QUADRO P/ MEDIÇÃO EM POSTE DE CONCRETO	SEINFRA	UN	1,00	R\$ 1.736,00	R\$ 2.203,85	R\$ 99.217,40	8,83%
								R\$ 2.203,85	0,19%
								R\$ 2.738,35	0,24%
								R\$ 209,46	0,02%
								R\$ 1.280,57	0,11%
								R\$ 1.248,32	0,11%
								R\$ 99.217,40	8,83%
								R\$ 2.203,85	0,19%

COMISSÃO DE LICITACÃO
 OLHA 291
 RUBRICA
 DE ALTO SANTO - CE

Suzanne de Mendonça Torres
 Engenharia Civil
 CREA - CE nº 09/18322-4-4

PREFEITURA MUNICIPAL DE ALTO SANTO - CE



OBRA: 1ª ETAPA DA URBANIZAÇÃO DA AVENIDA CELEDÔNIO JOSÉ DA SILVA
 LOCAL: BAIRRO DOM POMPEU - ALTO SANTO - CE
 DATA: DEZEMBRO/2023

PLANILHA ORÇAMENTÁRIA

ITEM	CÓDIGO	DESCRIÇÃO	FONTE	UNID	QUANTID.	PREÇO UNITÁRIO R\$		PREÇO TOTAL R\$	PESO (%)
						SEM BDI	COM BDI		
6.2	C4979	POSTE DE CONCRETO CIRCULAR, RESISTÊNCIA NOMINAL 400KG, H=12,00M, PESO APROXIMADO 1.130KG	SEINFRA	UN	9,00	R\$ 2.525,44	R\$ 3.206,05	R\$ 28.854,45	2,53%
6.3	101659	LUMINÁRIA DE LED PARA ILUMINAÇÃO PÚBLICA, DE 181 W ATÉ 239 W - FORNECIMENTO E INSTALAÇÃO. AF 08/2020	SINAPI	UN	18,00	R\$ 702,45	R\$ 891,76	R\$ 16.051,68	1,41%
6.4	101636	BRACO PARA ILUMINAÇÃO PÚBLICA, EM TUBO DE AÇO GALVANIZADO, COMPRIMENTO DE 1,50 M, PARA FIXAÇÃO EM POSTE DE CONCRETO - FORNECIMENTO E INSTALAÇÃO. AF 08/2020	SINAPI	UN	18,00	R\$ 159,01	R\$ 201,86	R\$ 3.633,48	0,32%
6.5	C1030	CELULA FOTOELÉTRICA P/ LÂMPADA, ATE 1000W	SEINFRA	UN	9,00	R\$ 79,13	R\$ 100,46	R\$ 904,14	0,08%
6.6	C1190	ELETRODUTO PVC ROSC. D= 60mm (2")	SEINFRA	M	323,00	R\$ 38,71	R\$ 49,14	R\$ 15.872,22	1,39%
6.7	C0547	CABO EM PVC 1000V 10MM2	SEINFRA	M	232,98	R\$ 13,66	R\$ 17,34	R\$ 4.039,87	0,35%
6.8	C0556	CABO EM PVC 1000V 6MM2	SEINFRA	M	1.254,08	R\$ 10,38	R\$ 13,18	R\$ 16.528,77	1,45%
6.9	C0554	CABO EM PVC 1000V 4MM2	SEINFRA	M	378,00	R\$ 8,67	R\$ 11,01	R\$ 4.161,78	0,36%
6.10	C0632	CAIXA EM ALVENARIA (60X60X60cm) DE 1/2 TIJOLO COMUM, LASTRO DE BRITA E TAMPA DE CONCRETO	SEINFRA	UN	10,00	R\$ 435,28	R\$ 552,59	R\$ 5.525,90	0,48%
6.11	C2066	QUADRO DE DISTRIBUIÇÃO DE LUZ SOBREPOR ATE 6 DIVISÕES, C/BARRAMENTO	SEINFRA	UN	1,00	R\$ 214,51	R\$ 272,32	R\$ 272,32	0,02%
6.12	C1092	DISJUNTOR MONOPOLAR EM QUADRO DE DISTRIBUIÇÃO 10A	SEINFRA	UN	3,00	R\$ 24,06	R\$ 30,54	R\$ 91,62	0,01%
6.13	C1124	DISJUNTOR TRIPOLAR EM QUADRO DE DISTRIBUIÇÃO 32A	SEINFRA	UN	1,00	R\$ 99,06	R\$ 125,76	R\$ 125,76	0,01%
6.14	C0325	ATERRAMENTO COMPLETO C/ HASTE COPPERWELD 3/4" X 3.0M	SEINFRA	UN	2,00	R\$ 374,78	R\$ 475,78	R\$ 951,56	0,08%
7	SERVIÇOS DIVERSOS							R\$ 9.413,25	0,82%
7.1	C3447	LIMPEZA DE PISO EM ÁREA URBANIZADA	SEINFRA	M2	5.379,00	R\$ 1,38	R\$ 1,75	R\$ 9.413,25	0,82%
8	ADMINISTRAÇÃO DA OBRA							R\$ 65.986,00	5,78%
8.1	COMP.01	ADMINISTRAÇÃO DA OBRA	Composições Próprias	%	100,00	R\$ 519,78	R\$ 659,86	R\$ 65.986,00	5,78%
						VALOR TOTAL:		R\$ 1.142.031,17	100,00%

NOTAS:

- a) Fonte de preços Tabela da SEINFRA-CE Versão 28.1 c/desoneracão
- b) BDI de 26,95% sobre os serviços.

Suyanne de Moraes Tavares Assinado de forma digital por SUYANNE DE MORAIS TAVARES:6011667236
 Engenharia Civil TAVARES:6011667236
 RNP: 06183274-4 6
 Dados: 2023.12.18 16:40:48 -03'00'



PREFEITURA MUNICIPAL DE ALTO SANTO - CE

OBRA: 1ª ETAPA DA URBANIZAÇÃO DA AVENIDA CELEDÔNIO JOSÉ DA SILVA
LOCAL: BAIRRO DOM POMPEU - ALTO SANTO - CE
DATA: DEZEMBRO/2023



RESUMO DO ORÇAMENTO

ITEM	DESCRIÇÃO	VALOR (R\$)	%
1	SERVIÇOS PRELIMINARES	34.720,29	3,04%
2	MOVIMENTO DE TERRA	48.791,56	4,27%
3	DRENAGEM	162.073,95	14,19%
4	PAVIMENTAÇÃO	719.090,37	62,97%
5	SINALIZAÇÃO	2.738,35	0,24%
6	ILUMINAÇÃO	99.217,40	8,69%
7	SERVIÇOS DIVERSOS	9.413,25	0,82%
8	ADMINISTRAÇÃO DA OBRA	65.986,00	5,78%
VALOR TOTAL:		1.142.031,17	100,00%

Suyanne de Moraes Tavares

Engenheira Civil

RNP: 061832274-4

SUYANNE DE MORAIS

TAVARES:6011667236

6

Assinado de forma digital
por SUYANNE DE MORAIS
TAVARES:60116672366
Dados: 2023.12.18 16:41:05
-03'00'

PREFEITURA MUNICIPAL DE ALTO SANTO - CE

OBRA: 1ª ETAPA DA URBANIZAÇÃO DA AVENIDA CELEDÔNIO JOSÉ DA SILVA
 LOCAL: BAIRRO DOM POMPEU - ALTO SANTO - CE
 DATA: DEZEMBRO/2023



PLANILHA DOS SERVIÇOS

ITEM	CÓDIGO	DESCRIÇÃO	FONTE	UNID	QUANTID.
1	SERVIÇOS PRELIMINARES				
1.1	C1937	PLACAS PADRÃO DE OBRA	SEINFRA	M2	12,00
1.2	C2872	LOCAÇÃO DA OBRA COM AUXÍLIO TOPOGRÁFICO (ÁREA >5000 M2)	SEINFRA	HA	0,54
1.3	C2102	RASPAGEM E LIMPEZA DO TERRENO	SEINFRA	M2	5.379,00
2	MOVIMENTO DE TERRA				
2.1	C3233	REGULARIZAÇÃO DO SUB-LEITO	SEINFRA	M2	5.379,00
2.2	C3182	ESCAVAÇÃO CARGA TRANSP. 1-CAT ATÉ 200M	SEINFRA	M3	647,64
2.3	C3179	ESCAVAÇÃO CARGA TRANSP. 1-CAT 4001 A 5000M	SEINFRA	M3	449,19
2.4	C3146	COMPACTAÇÃO DE ATERROS 100% P.N	SEINFRA	M3	1.096,83
3	DRENAGEM				
3.1	C2789	ESCAVAÇÃO MECÂNICA SOLO DE 1A CAT. PROF. ATÉ 2.00m	SEINFRA	M3	54,40
3.2	C3890	REATERRO E COMPACTAÇÃO DE BUEIRO	SEINFRA	M3	16,32
3.3	C0106	AQUISIÇÃO, ASSENT. E REJUNT. DE TUBO DE CONCRETO ARMADO D=120cm	SEINFRA	M	17,00
3.4	102753	BOCA PARA BUEIRO SIMPLES TUBULAR D = 120 CM EM CONCRETO, ALAS COM ESCONDSIDADE DE 30°, INCLUINDO FÔRMAS E MATERIAIS. AF 07/2021	SINAPI	UN	2,00
3.5	C0366	BANQUETA/ MEIO FIO DE CONCRETO P/ VIAS URBANAS (1,00x0,35x0,15m)	SEINFRA	M	1.292,33
3.6	C2784	ESCAVAÇÃO MANUAL SOLO DE 1A.CAT. PROF. ATÉ 1.50m	SEINFRA	M3	22,18
3.7	C0836	CONCRETO NÃO ESTRUTURAL PREPARO MANUAL	SEINFRA	M3	22,18
4	PAVIMENTAÇÃO				
4.1	C3782	PISO PRÉ-MOLDADO ARTICULADO E INTERTRAVADO DE 16 FACES - e = 8,0 cm (35 MPa) P/ TRÁFEGO PESADO	SEINFRA	M2	3.818,68
4.2	C5028	PISO INTERTRAVADO TIPO TIJOLINHO (20 X 10 X 4CM), CINZA - COMPACTAÇÃO MECANIZADA	SEINFRA	M2	209,79
4.3	C1917	PISO DE CONCRETO FCK=15MPa ESP.= 12cm, ARMADO C/TELA DE AÇO	SEINFRA	M2	936,26
4.4	C4624	PISO PODOTÁTIL EXTERNO EM PMC ESP. 3CM, ASSENTADO COM ARGAMASSA (FORNECIMENTO E ASSENTAMENTO)	SEINFRA	M2	12,38
5	SINALIZAÇÃO				
5.1	00013521	PLACA DE AÇO ESMALTADA PARA IDENTIFICACAO DE RUA, *45 CM	SINAPI	UN	2,00
5.2	C3297	PLACA DE REGULAMENTAÇÃO/ADVERTÊNCIA REFLETIVA EM AÇO GALVANIZADO C/PELÍCULA ANTI-PICHANTE	SEINFRA	M2	1,18
5.3	C4528	TACHÃO REFLETIVO BIDIRECIONAL: FORNECIMENTO/APLICAÇÃO	SEINFRA	UN	16,00
6	ILUMINAÇÃO				
6.1	C2090	QUADRO P/ MEDIÇÃO EM POSTE DE CONCRETO	SEINFRA	UN	1,00
6.2	C4979	POSTE DE CONCRETO CIRCULAR, RESISTÊNCIA NOMINAL 400KG, H=12,00M, PESO APROXIMADO 1.130KG	SEINFRA	UN	9,00
6.3	101659	LUMINÁRIA DE LED PARA ILUMINAÇÃO PÚBLICA, DE 181 W ATÉ 239 W - FORNECIMENTO E INSTALAÇÃO. AF 08/2020	SINAPI	UN	18,00
6.4	101636	BRAÇO PARA ILUMINAÇÃO PÚBLICA, EM TUBO DE AÇO GALVANIZADO, COMPRIMENTO DE 1,50 M, PARA FIXAÇÃO EM POSTE DE CONCRETO - FORNECIMENTO E INSTALAÇÃO. AF 08/2020	SINAPI	UN	18,00
6.5	C1030	CÉLULA FOTOELÉTRICA P/ LÂMPADA, ATÉ 1000W	SEINFRA	UN	9,00
6.6	C1190	ELETRODUTO PVC ROSC. D= 60mm (2")	SEINFRA	M	323,00
6.7	C0547	CABO EM PVC 1000V 10MM2	SEINFRA	M	232,98
6.8	C0556	CABO EM PVC 1000V 6MM2	SEINFRA	M	1.254,08
6.9	C0554	CABO EM PVC 1000V 4MM2	SEINFRA	M	378,00
6.10	C0632	CAIXA EM ALVENARIA (60X60X60cm) DE 1/2 TIJOLO COMUM, LASTRO DE BRITA E TAMPA DE CONCRETO	SEINFRA	UN	10,00
6.11	C2066	QUADRO DE DISTRIBUIÇÃO DE LUZ SOBREPOR ATE 6 DIVISÕES, C/BARRAMENTO	SEINFRA	UN	1,00
6.12	C1092	DISJUNTOR MONOPOLAR EM QUADRO DE DISTRIBUIÇÃO 10A	SEINFRA	UN	3,00
6.13	C1124	DISJUNTOR TRIPOLAR EM QUADRO DE DISTRIBUIÇÃO 32A	SEINFRA	UN	1,00

Suzanne de Menezes Tavares
 Engenharia Civil
 CREA - CE nº 061832274-4

PREFEITURA MUNICIPAL DE ALTO SANTO - CE

OBRA: 1ª ETAPA DA URBANIZAÇÃO DA AVENIDA CELEDÔNIO JOSÉ DA SILVA
LOCAL: BAIRRO DOM POMPEU - ALTO SANTO - CE
DATA: DEZEMBRO/2023



PLANILHA DOS SERVIÇOS

ITEM	CÓDIGO	DESCRIÇÃO	FONTE	UNID	QUANTID.
6.14	C0325	ATERRAMENTO COMPLETO C/ HASTE COPPERWELD 3/4" X 3.0M	SEINFRA	UN	2,00
7	SERVIÇOS DIVERSOS				
7.1	C3447	LIMPEZA DE PISO EM ÁREA URBANIZADA	SEINFRA	M2	5.379,00
8	ADMINISTRAÇÃO DA OBRA				
8.1	COMP.01	ADMINISTRAÇÃO DA OBRA	Composições Próprias	%	100,00

SUYANNE DE MORAIS
TAVARES:601166723
66

Assinado de forma digital
por SUYANNE DE MORAIS
TAVARES:60116672366
Dados: 2023.12.18 16:41:27
-03'00'

Suyanne de Moraes Tavares

Engenheira Civil
RNP: 061832274-4

PREFEITURA MUNICIPAL DE ALTO SANTO - CE



OBRA: 1ª ETAPA DA URBANIZAÇÃO DA AVENIDA CELEDÔNIO JOSÉ DA SILVA
 LOCAL: BAIRRO DOM POMPEU - ALTO SANTO - CE
 DATA: DEZEMBRO/2023

CRONOGRAMA FÍSICO-FINANCEIRO

ITEM	ESPECIFICAÇÃO DOS SERVIÇOS	%	VALOR R\$	DIAS			%	%
				30	60	90		
01	SERVIÇOS PRELIMINARES	3,04%	34.720,29	34.720,29				
02	MOVIMENTO DE TERRA	4,27%	48.791,56	39.033,25	9.758,31	20,00%		
03	DRENAGEM	14,19%	162.073,95	64.829,58	64.829,58	40,00%	20,00%	32.414,79
04	PAVIMENTAÇÃO	62,97%	719.090,37	215.727,11	215.727,11	30,00%	40,00%	287.636,15
05	SINALIZAÇÃO	0,24%	2.738,35				100,00%	2.738,35
06	ILUMINAÇÃO	8,69%	99.217,40	9.921,74	59.530,44	60,00%	30,00%	29.765,22
07	SERVIÇOS DIVERSOS	0,82%	9.413,25				100,00%	9.413,25
08	ADMINISTRAÇÃO DA OBRA	5,78%	65.986,00	22.435,24	21.775,38	33,00%	33,00%	21.775,38
	TOTAL POR PARCELA			386.667,21	371.620,82			383.743,14
	TOTAL GERAL	100,00%	1.142.031,17	386.667,21	758.288,03	66,40%	100,00%	1.142.031,17

SUYANNE DE
 MORAIS
 TAVARES:601166723
 66

Assinado de forma digital
 por SUYANNE DE MORAIS
 TAVARES:60116672366
 Dados: 2023.12.18 16:41:47
 -03'00'

Suyanne de ~~Morais~~ Tavares
 Engenheira Civil
 RNP: 06183274-4



PREFEITURA MUNICIPAL DE ALTO SANTO - CE

OBRA: 1ª ETAPA DA URBANIZAÇÃO DA AVENIDA CELEDÔNIO JOSÉ DA SILVA
LOCAL: BAIRRO DOM POMPEU - ALTO SANTO - CE
DATA: DEZEMBRO/2023

QUANTITATIVOS

1.0 SERVIÇOS PRELIMINARES

1.1	PLACAS PADRÃO DE OBRA	
	Altura	3,00 m
	Largura	4,00 m
	Área =	12,00 m²
1.2	LOCAÇÃO DA OBRA COM AUXÍLIO TOPOGRÁFICO (ÁREA >5000 M2)	
	Extensão	330,00 m
	Largura	16,30 m
	Área de pavimentação =	5.379,00 m ²
	Hectare =	0,54 Ha
1.3	RASPAGEM E LIMPEZA DO TERRENO	
	Idem item 1.2	5.379,00 m²

2.0 MOVIMENTO DE TERRA

VOLUME ACUM. DE CORTE =	647,64 M³
VOLUME ACUM. DE ATERRO =	1.096,83 M³

Obs: Conforme quadro de cubação da prancha 04/04 do projeto.

2.1	REGULARIZAÇÃO DO SUB-LEITO	
	Extensão	330,00 m
	Largura	16,30 m
	Área de pavimentação =	5.379,00 m²
2.2	ESCAVAÇÃO CARGA TRANSP. 1-CAT ATÉ 200M	
	Volume de corte =	647,64 m ³
	% do corte =	100%
	Volume total =	647,64 m³
2.3	ESCAVAÇÃO CARGA TRANSP. 1-CAT 4001 A 5000M	
	Volume de aterro =	1.096,83 m ³
	(-) Volume de corte MAT. 1ª CAT. =	647,64 m ³
	Volume total =	449,19 m³
2.4	COMPACTAÇÃO DE ATERROS 100% P.N	
	Volume vide quadro de cubação =	1.096,83 m³

3.0 DRENAGEM

3.1	ESCAVAÇÃO MECÂNICA SOLO DE 1A CAT. PROF. ATÉ 2.00m TRECHO EM TUBO DE CONCRETO D= 120 cm	
	Extensão da vala do bueiro =	17,00 m
	Altura média	2,00 m
	Largura =	1,60 m
	Volume =	54,40 m³
3.2	REATERRO E COMPACTAÇÃO DE BUEIRO	
	Volume total de esvação =	54,40 m ³
	Percentual estimado =	30,00%
	Volume =	16,32 m³



PREFEITURA MUNICIPAL DE ALTO SANTO - CE

OBRA: 1ª ETAPA DA URBANIZAÇÃO DA AVENIDA CELEDÔNIO JOSÉ DA SILVA
LOCAL: BAIRRO DOM POMPEU - ALTO SANTO - CE
DATA: DEZEMBRO/2023

QUANTITATIVOS

- 3.3 AQUISIÇÃO, ASSENT. E REJUNT. DE TUBO DE CONCRETO ARMADO D=120cm
Extensão = 17,00 m
- 3.4 BOCA PARA BUEIRO SIMPLES TUBULAR D = 120 CM EM CONCRETO, ALAS COM ESCONSIDADE DE 30°, INCLUINDO FÔRMAS E MATERIAIS. AF_07/2021
Quantidade = 2,00 unid.
- 3.5 BANQUETA/ MEIO FIO DE CONCRETO P/ VIAS URBANAS (1,00x0,35x0,15m)
Perímetro do canteiro central (186,20+326,76+36,58+54,85)= 604,39 m
Perímetro das calçadas
(90,95+2,37+2,30+159,64+2,37+2,30+48,35+24,99+2,33*2+29
5,71) = 633,64 m
Meio fio rebaixado (16,30+8+6*5)= 54,30 m
Extensão total = 1.292,33 m
- 3.6 ESCAVAÇÃO MANUAL SOLO DE 1A.CAT. PROF. ATÉ 1.50m
Extensão
(90,95+2,37+2,30+159,64+2,37+2,30+48,35+24,99+2,33*2+29
5,71) = 633,64 m
Largura da sarjeta = 0,35 m
Altura = 0,10 m
Volume = 22,18 m³
- 3.7 CONCRETO NÃO ESTRUTURAL PREPARO MANUAL
Volume idem item 3.6 = 22,18 m³
- ### 4.0 PAVIMENTAÇÃO
- 4.1 PISO PRÉ-MOLDADO ARTICULADO E INTERTRAVADO DE 16 FACES - e = 8,0 cm (35 MPa) P/ TRÁFEGO PESADO
PISTA DE ROLAMENTO
Extensão = 329,70 m
Largura = 5,65 m
Quantidade de lados = 2,00
Área parcial = 3.725,61 m²
RETORNOS
Extensão (16,30+8,00+6,00) = 30,30 m
Largura = 1,00 m
Área parcial = 30,30 m²
SAÍDA 01
Extensão (19,31+15,61)/2 = 17,46 m
Largura = 1,85 m
Área parcial = 32,30 m²
SAÍDA 02
Extensão (11,30+7,31)/2 = 9,31 m
Largura = 1,85 m
Área parcial = 17,22 m²
SAÍDA 03
Extensão (9,01+5,31)/2 = 7,16 m
Largura = 1,85 m
Área parcial = 13,25 m²

PREFEITURA MUNICIPAL DE ALTO SANTO - CE

OBRA: 1ª ETAPA DA URBANIZAÇÃO DA AVENIDA CELEDÔNIO JOSÉ DA SILVA
LOCAL: BAIRRO DOM POMPEU - ALTO SANTO - CE
DATA: DEZEMBRO/2023

QUANTITATIVOS

Área total =	3.818,68 m²
4.2 PISO INTERTRAVADO TIPO TIJOLINHO (20 X 10 X 4CM), CINZA - COMPACTAÇÃO MECANIZADA	
<u>CANTEIRO CENTRAL 01</u>	
Extensão =	92,53 m
Largura =	0,70 m
Área parcial =	64,77 m²
<u>CANTEIRO CENTRAL 02</u>	
Extensão =	162,81 m
Largura =	0,70 m
Área parcial =	113,97 m²
<u>CANTEIRO CENTRAL 03</u>	
Extensão =	17,72 m
Largura =	0,70 m
Área parcial =	12,40 m²
<u>CANTEIRO CENTRAL 04</u>	
Extensão =	26,64 m
Largura =	0,70 m
Área parcial =	18,65 m²
Área total =	209,79 m²
4.4 PISO DE CONCRETO FCK=15MPa ESP.= 12cm, ARMADO C/TELA DE AÇO	
Área das calçadas	
<u>TRECHO 01</u>	
Extensão =	295,71 m
Largura =	1,50 m
Área parcial =	443,57 m²
<u>CHANFRO TRECHO 01</u>	
Extensão =	1,50 m
Largura =	1,50 m
Área parcial dividida por 2=	1,13 m²
<u>TRECHO 02</u>	
Extensão =	24,99 m
Largura =	1,50 m
Área parcial =	37,49 m²
<u>CHANFRO TRECHO 02</u>	
Extensão =	1,50 m
Largura =	1,50 m
Área parcial dividida por 2=	1,13 m²
<u>TRECHO 03</u>	
Extensão =	48,35 m
Largura =	1,50 m
Área parcial =	72,53 m²
<u>CHANFRO TRECHO 03</u>	
Extensão =	1,50 m
Largura (1,50 + 2,30)/2 =	1,50 m
Área parcial dividida por 2=	1,13 m²
<u>TRECHO 04</u>	
Extensão =	159,64 m
Largura =	1,50 m
Área parcial =	239,46 m²

PREFEITURA MUNICIPAL DE ALTO SANTO - CE

OBRA: 1ª ETAPA DA URBANIZAÇÃO DA AVENIDA CELEDÔNIO JOSÉ DA SILVA
 LOCAL: BAIRRO DOM POMPEU - ALTO SANTO - CE
 DATA: DEZEMBRO/2023

QUANTITATIVOS

CHANFRO TRECHO 04.1

Extensão = 1,50 m
 Largura = 1,50 m
Área parcial dividida por 2= 1,13 m²

CHANFRO TRECHO 04.2

Extensão = 1,50 m
 Largura = 1,50 m
Área parcial dividida por 2= 1,13 m²

TRECHO 05

Extensão = 90,95 m
 Largura = 1,50 m
Área parcial = 136,43 m²

CHANFRO TRECHO 05

Extensão = 1,50 m
 Largura = 1,50 m
Área parcial dividida por 2= 1,13 m²

Área total = 936,26 m²

4.5 PISO PODOTÁTIL EXTERNO EM PMC ESP. 3CM, ASSENTADO COM ARGAMASSA (FORNECIMENTO E ASSESTAMENT

Calçadas:

TRECHO 01

Extensão = 295,71 m

TRECHO 02

Extensão = 24,99 m

TRECHO 03

Extensão = 48,35 m

TRECHO 04

Extensão = 159,64 m

TRECHO 05

Extensão = 90,95 m

Extensão parcial = 619,64 m

(-) Extensão das Rampas (11*4,30) = 47,30 m

Extensão final = 572,34 m

largura = 0,25 m

Área parcial = 143,09 m²

Rampas

Extensão (11 rampas X 1,50m x 3,00) = 49,50 m

Largura = 0,25 m

Área parcial = 12,38 m²

Área total = 155,47 m²

5.0 SINALIZAÇÃO

5.1 PLACA DE AÇO ESMALTADA PARA IDENTIFICACAO DE RUA, *45 CM X 20* CM

Quantidade = 2,00 Unid.

5.2 PLACA DE REGULAMENTAÇÃO/ADVERTÊNCIA REFLETIVA EM AÇO GALVANIZADO C/PELÍCULA ANTI-PICHANTE

Área de uma placa (Pare/Lompada/Velocidade na via) = 0,1962 m²

Quantidade na rua = 6,00 Unid.

PREFEITURA MUNICIPAL DE ALTO SANTO - CE

OBRA: 1ª ETAPA DA URBANIZAÇÃO DA AVENIDA CELEDÔNIO JOSÉ DA SILVA
LOCAL: BAIRRO DOM POMPEU - ALTO SANTO - CE
DATA: DEZEMBRO/2023



QUANTITATIVOS

Total =	1,18 m²
5.3 TACHÃO REFLETIVO BIDIRECIONAL: FORNECIMENTO/APLICAÇÃO Quantidade =	16,00 Unid.
6.0 ILUMINAÇÃO	
6.1 QUADRO P/ MEDIÇÃO EM POSTE DE CONCRETO Quantidade =	1,00 Unid.
6.2 POSTE DE CONCRETO CIRCULAR, RESISTÊNCIA NOMINAL 400KG, H=12,00M, PESO APROXIMADO 1.130KG Quantidade =	9,00 Unid.
6.3 LUMINÁRIA DE LED PARA ILUMINAÇÃO PÚBLICA, DE 181 W ATÉ 239 W - FORNECIMENTO E INSTALAÇÃO. AF_08/2020 Quantidade =	18,00 Unid.
6.4 BRAÇO PARA ILUMINAÇÃO PÚBLICA, EM TUBO DE AÇO GALVANIZADO, COMPRIMENTO DE 1,50 M, PARA FIXAÇÃO EM POSTE DE CONCRETO - FORNECIMENTO E INSTALAÇÃO. AF_08/2020 Quantidade =	18,00 Unid.
6.5 CÉLULA FOTOELÉTRICA P/ LÂMPADA, ATÉ 1000W Quantidade =	9,00 Unid.
6.6 ELETRODUTO PVC ROSC. D= 60mm (2") Extensão =	323,00 m
6.7 CABO EM PVC 1000V 10MM2 Extensão =	232,98 m
6.8 CABO EM PVC 1000V 6MM2 Extensão (323*3+202,54+82,54)=	1.254,08 m
6.9 CABO EM PVC 1000V 4MM2 Extensão (14,00*3,00*9) =	378,00 m
6.10 CAIXA EM ALVENARIA (60X60X60cm) DE 1/2 TIJOLO COMUM, LASTRO DE BRITA E TAMPA DE CONCRETO Quantidade =	10,00 Unid.
6.11 QUADRO DE DISTRIBUIÇÃO DE LUZ SOBREPOR ATE 6 DIVISÕES, C/BARRAMENTO Quantidade =	1,00 Unid.
6.12 DISJUNTOR MONOPOLAR EM QUADRO DE DISTRIBUIÇÃO 10A Quantidade =	3,00 Unid.
6.13 DISJUNTOR TRIPOLAR EM QUADRO DE DISTRIBUIÇÃO 32A Quantidade =	1,00 Unid.
6.14 ATERRAMENTO COMPLETO C/ HASTE COPPERWELD 3/4" X 3.0M Quadro de medição = Quadro de distribuição =	1,00 Unid. 1,00 Unid.
Quantidade =	2,00 Unid.

PREFEITURA MUNICIPAL DE ALTO SANTO - CE

OBRA: 1ª ETAPA DA URBANIZAÇÃO DA AVENIDA CELEDÔNIO JOSÉ DA SILVA
LOCAL: BAIRRO DOM POMPEU - ALTO SANTO - CE
DATA: DEZEMBRO/2023



QUANTITATIVOS

7.0 SERVIÇOS DIVERSOS

7.1 LIMPEZA DE PISO EM ÁREA URBANIZADA

Extensão

330,00 m

Largura

16,30 m

Área de pavimentação =

5.379,00 m²

8 ADMINISTRAÇÃO DA OBRA

8.1 ADMINISTRAÇÃO DA OBRA

Quantidade =

3,00 mês

SUYANNE DE MORAIS
TAVARES:6011667236
6

Assinado de forma digital
por SUYANNE DE MORAIS
TAVARES:60116672366
Dados: 2023.12.18 16:42:13
-03'00'

Suyanne de Moraes Tavares
Engenheira Civil
RNP: 061832274-4

OBRA: 1ª ETAPA DA URBANIZAÇÃO DA AVENIDA CELEDÔNIO JOSÉ DA SILVA
LOCAL: BAIRRO DOM POMPEU - ALTO SANTO - CE
DATA: DEZEMBRO/2023


ENCARGOS SOCIAIS

COD	DESCRIÇÃO	HORA %	MES %
A	GRUPO A		
A1	INSS	0,00	0,00
A2	SESI	1,50	1,50
A3	SENAI	1,00	1,00
A4	INCRA	0,20	0,20
A5	SEBRAE	0,60	0,60
A6	Salário Educação	2,50	2,50
A7	Seguro Contra Acidentes de Trabalho	3,00	3,00
A8	FGTS	8,00	8,00
A9	SECONCI	0,00	0,00
	TOTAL	16,80	16,80
B	GRUPO B		
B1	Repouso Semanal Remunerado	17,85	0,00
B2	Feriados	3,71	0,00
B3	Auxílio - Enfermidade	0,87	0,66
B4	13º Salário	11,03	8,33
B5	Licença PaternidadeE	0,07	0,05
B6	Faltas Justificadas	0,74	0,56
B7	Dias de Chuvas	1,59	0,00
B8	Auxílio Acidente de Trabalho	0,11	0,08
B9	Férias Gozadas	12,35	9,33
B10	Salário Maternidade	0,04	0,03
	TOTAL	48,36	19,04
C	GRUPO C		
C1	Aviso Prévio Indenizado	5,52	4,17
C2	Aviso Prévio Trabalhado	0,13	0,10
C3	Férias Indenizadas	1,72	1,30
C4	Depósito Rescisão Sem Justa Causa	2,87	2,17
C5	Indenização Adicional	0,46	0,35
	TOTAL	10,70	8,09
D	GRUPO D		
D1	Reincidência de Grupo A sobre Grupo B	8,12	3,20
D2	Reincidência de Grupo A sobre Aviso Prévio Trabalhado e	0,46	0,35
	TOTAL	8,58	3,55

Horista = 84,44%
Mensalista = 47,48%
A + B + C + D

Suyanne de Morais Tavares

Engenheira Civil
RNP: 061832874-4

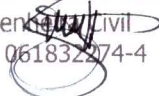

SUYANNE DE
MORAIS
TAVARES:60116672
366

Assinado de forma digital
por SUYANNE DE MORAIS
TAVARES:60116672366
Dados: 2023.12.18
16:42:32 -03'00'

PREFEITURA MUNICIPAL DE ALTO SANTO - CE



OBRA: 1ª ETAPA DA URBANIZAÇÃO DA AVENIDA CELEDÔNIO JOSÉ DA SILVA
LOCAL: BAIRRO DOM POMPEU - ALTO SANTO - CE
DATA: DEZEMBRO/2023

COMPOSIÇÃO DE BDI SERVIÇOS

Administração Central (AC)	3,80%
Lucro (L)	6,64%
Despesas financeiras (DF)	1,02%
Seguros (S)	0,32%
Garantias (G)	0,08%
Riscos (R)	0,50%
Tributos (I)	11,15%
ISS	3,00%
PIS	0,65%
CONFINS	3,00%
CPRB	4,50%

BDI Calculado = 26,95%
BDI Adotado = 26,95%

Onde:

- AC Taxa de rateio da administração central
- S Taxa representativa de seguros
- R Taxa correspondente aos riscos e imprevistos
- G Taxa que representa o ônus das garantias exigidas em edital
- DF Taxa representativa de despesas financeiras
- L Lucro bruto
- I Impostos (ISS, PIS, CONFINS, CPRB)

Suyanne de Morais Tavares

Engenheira Civil
RNP: 061832274-4

SUYANNE DE
MORAIS
TAVARES:601166723
66

Assinado de forma digital
por SUYANNE DE MORAIS
TAVARES:60116672366
Dados: 2023.12.18
16:42:51 -03'00'

PREFEITURA MUNICIPAL DE ALTO SANTO - CE

OBRA: 1ª ETAPA DA URBANIZAÇÃO DA AVENIDA CELEDÔNIO JOSÉ DA SILVA
 LOCAL: BAIRRO DOM POMPEU - ALTO SANTO - CE
 DATA: DEZEMBRO/2023



RELATÓRIO ANALÍTICO - COMPOSIÇÕES DE CUSTOS

1.1. C1937 PLACAS PADRÃO DE OBRA (M2)						
Material	FONTE	UNID	COEFICIENT	PREÇO	TOTAL	
I0537	CHAPA DE AÇO GALVANIZADA ESP. 0.3MM	SEINFRA	M2	1,02000000	R\$ 39,0300	R\$ 39,8106
I1100	ESMALTE SINTETICO	SEINFRA	L	1,00000000	R\$ 31,8800	R\$ 31,8800
I1691	PONTALETE / BARROTE DE 3"x3"	SEINFRA	M	4,50000000	R\$ 16,0900	R\$ 72,4050
I1725	PREGO 15X15 (1.1/4" x 13) (APROXIMADAMENTE 672UN/KG)	SEINFRA	KG	0,15000000	R\$ 15,9900	R\$ 2,3985
TOTAL Material:					R\$ 146,4941	
Mão de Obra						
FONTE	UNID	COEFICIENT	PREÇO	TOTAL		
I2543	SERVENTE	SEINFRA	H	2,00000000	R\$ 18,4600	R\$ 36,9200
TOTAL Mão de Obra:					R\$ 36,9200	
VALOR:					R\$ 183,41	

1.2. C2872 LOCAÇÃO DA OBRA COM AUXÍLIO TOPOGRÁFICO (ÁREA >5000 M2) (HA)						
Equipamento Custo Horário	FONTE	UNID	COEFICIENT	PREÇO	TOTAL	
I0700	CAMINHONETE SAVEIRO (CHP)	SEINFRA	H	2,00000000	R\$ 79,4826	R\$ 158,9652
I0758	NÍVEL (CHP)	SEINFRA	H	4,00000000	R\$ 1,1752	R\$ 4,7008
I0775	TEODOLITO (CHP)	SEINFRA	H	4,00000000	R\$ 2,3202	R\$ 9,2808
TOTAL Equipamento Custo					R\$ 172,9468	
Mão de Obra						
FONTE	UNID	COEFICIENT	PREÇO	TOTAL		
I0037	AJUDANTE	SEINFRA	H	4,00000000	R\$ 19,1000	R\$ 76,4000
I2382	NIVELADOR	SEINFRA	H	4,00000000	R\$ 26,4400	R\$ 105,7600
I2445	TOPOGRAFO	SEINFRA	H	5,00000000	R\$ 31,5200	R\$ 157,6000
TOTAL Mão de Obra:					R\$ 339,7600	
VALOR:					R\$ 512,71	

1.3. C2102 RASPAGEM E LIMPEZA DO TERRENO (M2)						
Mão de Obra	FONTE	UNID	COEFICIENT	PREÇO	TOTAL	
I2543	SERVENTE	SEINFRA	H	0,25000000	R\$ 18,4600	R\$ 4,6150
TOTAL Mão de Obra:					R\$ 4,6150	
VALOR:					R\$ 4,62	

2.1. C3233 REGULARIZAÇÃO DO SUB-LEITO (M2)						
Equipamento Custo Horário	FONTE	UNID	COEFICIENT	PREÇO	TOTAL	
I0590	CAMINHÃO TANQUE 8.000 l (CHI)	SEINFRA	H	0,00112821	R\$ 70,4941	R\$ 0,0795
I0698	CAMINHÃO TANQUE 8.000 l (CHP)	SEINFRA	H	0,00400000	R\$ 213,8811	R\$ 0,8555
I0607	COMPAC. DE PNEUS PRES. VAR. AUTOPR. (CHI)	SEINFRA	H	0,00220513	R\$ 94,3240	R\$ 0,2080
I0721	COMPAC. DE PNEUS PRES. VAR. AUTOPR. (CHP)	SEINFRA	H	0,00035897	R\$ 246,2240	R\$ 0,0884
I0610	COMPAC. PÉ DE CARNEIRO VIBRAT. AUTOPROP. (CHI)	SEINFRA	H	0,00169231	R\$ 81,7441	R\$ 0,1383
I0723	COMPAC. PÉ DE CARNEIRO VIBRAT. AUTOPROP. (CHP)	SEINFRA	H	0,00087179	R\$ 228,4466	R\$ 0,1992
I0625	GRADE DE DISCOS (CHI)	SEINFRA	H	0,00038462	R\$ 4,8946	R\$ 0,0019
I0739	GRADE DE DISCOS (CHP)	SEINFRA	H	0,00217949	R\$ 6,8842	R\$ 0,0150
I0642	MOTO NIVELADORA (CHI)	SEINFRA	H	0,00000000	R\$ 121,9582	R\$ 0,0000
I0756	MOTO NIVELADORA (CHP)	SEINFRA	H	0,00256410	R\$ 307,8011	R\$ 0,7892
I0667	TRATOR DE PNEUS (CHI)	SEINFRA	H	0,00038462	R\$ 37,2018	R\$ 0,0143
I0780	TRATOR DE PNEUS (CHP)	SEINFRA	H	0,00217949	R\$ 124,7249	R\$ 0,2718
TOTAL Equipamento Custo					R\$ 2,6611	
Mão de Obra						
FONTE	UNID	COEFICIENT	PREÇO	TOTAL		
I2543	SERVENTE	SEINFRA	H	0,01282051	R\$ 18,4600	R\$ 0,2367
TOTAL Mão de Obra:					R\$ 0,2367	
VALOR:					R\$ 2,90	

2.2. C3182 ESCAVAÇÃO CARGA TRANSP. 1-CAT ATÉ 200M (M3)						
Equipamento Custo Horário	FONTE	UNID	COEFICIENT	PREÇO	TOTAL	
I0576	CAMINHÃO BASCULANTE 12 M3 (CHI)	SEINFRA	H	0,00274510	R\$ 68,8661	R\$ 0,1890
I0688	CAMINHÃO BASCULANTE 12 M3 (CHP)	SEINFRA	H	0,01686275	R\$ 210,4272	R\$ 3,5484
I0596	CARREGADEIRA DE PNEUS HP 180 (CHI)	SEINFRA	H	0,00019608	R\$ 106,3468	R\$ 0,0209
I0710	CARREGADEIRA DE PNEUS HP 180 (CHP)	SEINFRA	H	0,00960784	R\$ 328,0339	R\$ 3,1517
I0666	TRATOR DE ESTEIRAS C/LÂMINA E ESC. HP 155 (CHI)	SEINFRA	H	0,00000000	R\$ 93,1931	R\$ 0,0000
I0779	TRATOR DE ESTEIRAS C/LÂMINA E ESC. HP 155 (CHP)	SEINFRA	H	0,00980392	R\$ 277,5820	R\$ 2,7214
TOTAL Equipamento Custo					R\$ 9,6314	
Mão de Obra						
FONTE	UNID	COEFICIENT	PREÇO	TOTAL		
I2543	SERVENTE	SEINFRA	H	0,02941176	R\$ 18,4600	R\$ 0,5429
TOTAL Mão de Obra:					R\$ 0,5429	
VALOR:					R\$ 10,17	

2.3. C3179 ESCAVAÇÃO CARGA TRANSP. 1-CAT 4001 A 5000M (M3)						
Equipamento Custo Horário	FONTE	UNID	COEFICIENT	PREÇO	TOTAL	
I0576	CAMINHÃO BASCULANTE 12 M3 (CHI)	SEINFRA	H	0,00617647	R\$ 68,8661	R\$ 0,4253

PREFEITURA MUNICIPAL DE ALTO SANTO - CE

OBRA: 1ª ETAPA DA URBANIZAÇÃO DA AVENIDA CELEDÔNIO JOSÉ DA SILVA
 LOCAL: BAIRRO DOM POMPEU - ALTO SANTO - CE
 DATA: DEZEMBRO/2023



RELATÓRIO ANALÍTICO - COMPOSIÇÕES DE CUSTOS

I0688	CAMINHÃO BASCULANTE 12 M3 (CHP)	SEINFRA	H	0,08205882	R\$ 210,4272	R\$ 17,2674
I0596	CARREGADEIRA DE PNEUS HP 180 (CHI)	SEINFRA	H	0,00019608	R\$ 106,3468	R\$ 0,0209
I0710	CARREGADEIRA DE PNEUS HP 180 (CHP)	SEINFRA	H	0,00960784	R\$ 328,0339	R\$ 3,1517
I0666	TRATOR DE ESTEIRAS C/LÂMINA E ESC. HP 155 (CHI)	SEINFRA	H	0,00000000	R\$ 93,1931	R\$ 0,0000
I0779	TRATOR DE ESTEIRAS C/LÂMINA E ESC. HP 155 (CHP)	SEINFRA	H	0,00980392	R\$ 277,5820	R\$ 2,7214
TOTAL Equipamento Custo						R\$ 23,5867
Mão de Obra		 FONTE	 UNID	 COEFICIENT	 PREÇO	 TOTAL
I2543	SERVENTE	SEINFRA	H	0,02941176	R\$ 18,4600	R\$ 0,5429
TOTAL Mão de Obra:						R\$ 0,5429
VALOR:						R\$ 24,13

2.4. C3146 COMPACTAÇÃO DE ATERROS 100% P.N (M3)

Equipamento Custo Horário						
I0590	CAMINHÃO TANQUE 8.000 l (CHI)	SEINFRA	H	0,00000000	R\$ 70,4941	R\$ 0,0000
I0698	CAMINHÃO TANQUE 8.000 l (CHP)	SEINFRA	H	0,00888889	R\$ 213,8811	R\$ 1,9012
I0610	COMPAC. PÉ DE CARNEIRO VIBRAT. AUTOPROP. (CHI)	SEINFRA	H	0,00182222	R\$ 81,7441	R\$ 0,1490
I0723	COMPAC. PÉ DE CARNEIRO VIBRAT. AUTOPROP. (CHP)	SEINFRA	H	0,00262222	R\$ 228,4466	R\$ 0,5990
I0625	GRADE DE DISCOS (CHI)	SEINFRA	H	0,00075556	R\$ 4,8946	R\$ 0,0037
I0739	GRADE DE DISCOS (CHP)	SEINFRA	H	0,00368889	R\$ 6,8842	R\$ 0,0254
I0642	MOTO NIVELADORA (CHI)	SEINFRA	H	0,00000000	R\$ 121,9582	R\$ 0,0000
I0756	MOTO NIVELADORA (CHP)	SEINFRA	H	0,00444444	R\$ 307,8011	R\$ 1,3680
I0667	TRATOR DE PNEUS (CHI)	SEINFRA	H	0,00075556	R\$ 37,2018	R\$ 0,0281
I0780	TRATOR DE PNEUS (CHP)	SEINFRA	H	0,00368889	R\$ 124,7249	R\$ 0,4601
TOTAL Equipamento Custo						R\$ 4,5345
Mão de Obra		 FONTE	 UNID	 COEFICIENT	 PREÇO	 TOTAL
I2543	SERVENTE	SEINFRA	H	0,02222222	R\$ 18,4600	R\$ 0,4102
TOTAL Mão de Obra:						R\$ 0,4102
VALOR:						R\$ 4,94

3.1. C2789 ESCAVAÇÃO MECÂNICA SOLO DE 1A CAT. PROF. ATÉ 2.00m (M3)

Equipamento Custo Horário						
I0765	RETRO ESCAVADEIRA DE PNEUS (CHP)	SEINFRA	H	0,05500000	R\$ 137,0920	R\$ 7,5401
TOTAL Equipamento Custo						R\$ 7,5401
Mão de Obra		 FONTE	 UNID	 COEFICIENT	 PREÇO	 TOTAL
I2543	SERVENTE	SEINFRA	H	0,11000000	R\$ 18,4600	R\$ 2,0306
TOTAL Mão de Obra:						R\$ 2,0306
VALOR:						R\$ 9,57

3.2. C3890 REATERRO E COMPACTAÇÃO DE BUEIRO (M3)

Equipamento Custo Horário						
I0611	COMPACTADOR DE PLACA VIBRATÓRIA HP 4 (CHI)	SEINFRA	H	0,00000000	R\$ 22,9653	R\$ 0,0000
I0724	COMPACTADOR DE PLACA VIBRATÓRIA HP 4 (CHP)	SEINFRA	H	0,66666667	R\$ 27,6923	R\$ 18,4615
TOTAL Equipamento Custo						R\$ 18,4615
Mão de Obra		 FONTE	 UNID	 COEFICIENT	 PREÇO	 TOTAL
I6815	ENCARREGADO DE TURMA / FEITOR	SEINFRA	H	0,06666667	R\$ 29,1300	R\$ 1,9420
I2543	SERVENTE	SEINFRA	H	1,00000000	R\$ 18,4600	R\$ 18,4600
TOTAL Mão de Obra:						R\$ 20,4020
VALOR:						R\$ 38,86

3.3. C0106 AQUISIÇÃO, ASSENT. E REJUNT. DE TUBO DE CONCRETO ARMADO D=120cm (M)

Equipamento Custo Horário						
I0746	GUINDASTE HIDRÁULICO SOBRE PNEUS HP 45 (CHP)	SEINFRA	H	0,22600000	R\$ 128,4306	R\$ 29,0253
TOTAL Equipamento Custo						R\$ 29,0253
Material		 FONTE	 UNID	 COEFICIENT	 PREÇO	 TOTAL
I0109	AREIA MEDIA	SEINFRA	M3	0,03040000	R\$ 83,5800	R\$ 2,5408
I0805	CIMENTO PORTLAND	SEINFRA	KG	12,15000000	R\$ 0,7100	R\$ 8,6265
I2184	TUBO CONCRETO ARMADO, CLASSE PA-1, DN=1200MM (NBR 8890:2018)	SEINFRA	M	1,02000000	R\$ 625,8200	R\$ 638,3364
TOTAL Material:						R\$ 649,5037
Mão de Obra		 FONTE	 UNID	 COEFICIENT	 PREÇO	 TOTAL
I2391	PEDREIRO	SEINFRA	H	2,00000000	R\$ 24,1600	R\$ 48,3200
I2543	SERVENTE	SEINFRA	H	2,25000000	R\$ 18,4600	R\$ 41,5350
TOTAL Mão de Obra:						R\$ 89,8550
VALOR:						R\$ 768,38

3.4. 102753 BOCA PARA BUEIRO SIMPLES TUBULAR D = 120 CM EM CONCRETO, ALAS COM ESCONDIADA DE 30°, INCLUINDO FÔRMAS E MATERIAIS. AF_07/2021 (UN)

Serviço						
 FONTE	 UNID	 COEFICIENT	 PREÇO	 TOTAL		

PREFEITURA MUNICIPAL DE ALTO SANTO - CE

OBRA: 1ª ETAPA DA URBANIZAÇÃO DA AVENIDA CELEDÔNIO JOSÉ DA SILVA
 LOCAL: BAIRRO DOM POMPEU - ALTO SANTO - CE
 DATA: DEZEMBRO/2023



RELATÓRIO ANALÍTICO - COMPOSIÇÕES DE CUSTOS

102730	ARMAÇÃO DE MURO ALA E MURO TESTA UTILIZANDO AÇO CA-50 DE 10 MM - MONTAGEM. AF_07/2021	SINAPI	KG	36,40690000	R\$ 12,29	R\$ 447,44
102731	ARMAÇÃO DE MURO ALA E MURO TESTA UTILIZANDO AÇO CA-50 DE 12,5 MM - MONTAGEM. AF_07/2021	SINAPI	KG	89,70450000	R\$ 10,35	R\$ 928,44
102728	ARMAÇÃO DE MURO ALA E MURO TESTA UTILIZANDO AÇO CA-50 DE 6,3 MM - MONTAGEM. AF_07/2021	SINAPI	KG	221,55720000	R\$ 14,64	R\$ 3.243,59
102729	ARMAÇÃO DE MURO ALA E MURO TESTA UTILIZANDO AÇO CA-50 DE 8 MM - MONTAGEM. AF_07/2021	SINAPI	KG	12,71320000	R\$ 13,76	R\$ 174,93
102734	ARMAÇÃO DE SOLEIRA UTILIZANDO AÇO CA-50 DE 6,3 MM - MONTAGEM. AF_07/2021	SINAPI	KG	39,28050000	R\$ 13,85	R\$ 544,03
102736	CONCRETAGEM DE BOCA PARA BUEIRO, FCK = 20 MPA, COM USO DE BOMBA - LANÇAMENTO, ADENSAMENTO E ACABAMENTO. AF_07/2021	SINAPI	M3	5,51910000	R\$ 615,50	R\$ 3.397,00
102727	FABRICAÇÃO, MONTAGEM E DESMONTAGEM DE FÔRMA PARA BOCA PARA BUEIRO, EM CHAPA DE MADEIRA COMPENSADA RESINADA, E = 17 MM, 2 UTILIZAÇÕES. AF_07/2021	SINAPI	M2	18,55770000	R\$ 98,01	R\$ 1.818,84
96620	LASTRO DE CONCRETO MAGRO, APLICADO EM PISOS, LAJES SOBRE SOLO OU RADIER. AF_08/2017	SINAPI	M3	0,54630000	R\$ 640,60	R\$ 349,95
					TOTAL Serviço:	R\$ 10.904,22
					VALOR:	R\$ 10.904,22

3.5. C0366 BANQUETA/ MEIO FIO DE CONCRETO P/ VIAS URBANAS (1,00x0,35x0,15m) (M)

Mão de Obra		FONTE	UNID	COEFICIENT	PREÇO	TOTAL
I2391	PEDREIRO	SEINFRA	H	0,30000000	R\$ 24,1600	R\$ 7,2480
I2543	SERVENTE	SEINFRA	H	0,40000000	R\$ 18,4600	R\$ 7,3840
					TOTAL Mão de Obra:	R\$ 14,6320
Serviço		FONTE	UNID	COEFICIENT	PREÇO	TOTAL
C3127	AREIA ASFALTO USINADA À FRIO - AAUF (S/TRANSP)	SEINFRA	M3	0,00300000	R\$ 90,9900	R\$ 0,2730
C3324	ARGAMASSA DE CIMENTO E AREIA TRAÇO 1:4 COM AREIA PRODUZIDA	SEINFRA	M3	0,00070000	R\$ 454,4500	R\$ 0,3181
C0588	CAIAÇÃO EM DUAS DEMÃOS COM SUPERCAL	SEINFRA	M2	0,25000000	R\$ 5,2700	R\$ 1,3175
C3251	CONFEÇÃO DE BANQUETA / MEIO FIO PRÉ-MOLDADA DE CONCRETO PARA VIAS URBANAS (1,00 x 0,35 x 0,15m)	SEINFRA	M	1,00000000	R\$ 43,9200	R\$ 43,9200
C2784	ESCAVAÇÃO MANUAL SOLO DE 1A.CAT. PROF. ATÉ 1,50m	SEINFRA	M3	0,02000000	R\$ 48,9200	R\$ 0,9784
					TOTAL Serviço:	R\$ 46,8070
					VALOR:	R\$ 61,44

3.6. C2784 ESCAVAÇÃO MANUAL SOLO DE 1A.CAT. PROF. ATÉ 1,50m (M3)

Mão de Obra		FONTE	UNID	COEFICIENT	PREÇO	TOTAL
I2543	SERVENTE	SEINFRA	H	2,65000000	R\$ 18,4600	R\$ 48,9190
					TOTAL Mão de Obra:	R\$ 48,9190
					VALOR:	R\$ 48,92

3.7. C0836 CONCRETO NÃO ESTRUTURAL PREPARO MANUAL (M3)

Material		FONTE	UNID	COEFICIENT	PREÇO	TOTAL
I0109	AREIA MEDIA	SEINFRA	M3	0,77800000	R\$ 83,5800	R\$ 65,0252
I0280	BRITA	SEINFRA	M3	0,96580000	R\$ 100,5000	R\$ 97,0629
I0805	CIMENTO PORTLAND	SEINFRA	KG	220,00000000	R\$ 0,7100	R\$ 156,2000
					TOTAL Material:	R\$ 318,2881
Mão de Obra		FONTE	UNID	COEFICIENT	PREÇO	TOTAL
I2543	SERVENTE	SEINFRA	H	10,00000000	R\$ 18,4600	R\$ 184,6000
					TOTAL Mão de Obra:	R\$ 184,6000
					VALOR:	R\$ 502,89

4.1. C3782 PISO PRÉ-MOLDADO ARTICULADO E INTERTRAVADO DE 16 FACES - e = 8,0 cm (35 MPa) P/ TRÁFEGO PESADO (M2)

Material		FONTE	UNID	COEFICIENT	PREÇO	TOTAL
I0108	AREIA GROSSA	SEINFRA	M3	0,15000000	R\$ 119,5800	R\$ 17,9370
I0805	CIMENTO PORTLAND	SEINFRA	KG	4,50000000	R\$ 0,7100	R\$ 3,1950
I7004	PISO PRÉ-MOLDADO ARTICULADO E INTERTRAVADO DE 16 FACES - e = 8,0 cm (35 MPa) P/ TRÁFEGO PESADO	SEINFRA	M2	1,05000000	R\$ 49,9000	R\$ 52,3950
					TOTAL Material:	R\$ 73,5270
Mão de Obra		FONTE	UNID	COEFICIENT	PREÇO	TOTAL
I0445	CALCETEIRO	SEINFRA	H	0,75000000	R\$ 24,1600	R\$ 18,1200

PREFEITURA MUNICIPAL DE ALTO SANTO - CE

OBRA: 1ª ETAPA DA URBANIZAÇÃO DA AVENIDA CELEDÔNIO JOSÉ DA SILVA
 LOCAL: BAIRRO DOM POMPEU - ALTO SANTO - CE
 DATA: DEZEMBRO/2023



RELATÓRIO ANALÍTICO - COMPOSIÇÕES DE CUSTOS

I2543	SERVENTE	SEINFRA	H	1,00000000	R\$ 18,4600	R\$ 18,4600
					TOTAL Mão de Obra:	R\$ 36,5800
					VALOR:	R\$ 110,11

4.2. C5028 PISO INTERTRAVADO TIPO TIJOLINHO (20 X 10 X 4CM), CINZA - COMPACTAÇÃO MECANIZADA (M2)

Equipamento	Custo Horário	FONTE	UNID	COEFICIENT	PREÇO	TOTAL
I0612	COMPACTADOR DE PLACA VIBRATÓRIA HP 7 (CHI)	SEINFRA	H	0,07570000	R\$ 32,3811	R\$ 2,4512
I0725	COMPACTADOR DE PLACA VIBRATÓRIA HP 7 (CHP)	SEINFRA	H	0,00410000	R\$ 49,0941	R\$ 0,2013
					TOTAL Equipamento Custo	R\$ 2,6525

Material	FONTE	UNID	COEFICIENT	PREÇO	TOTAL	
I0109	AREIA MEDIA	SEINFRA	M3	0,05680000	R\$ 83,5800	R\$ 4,7473
I2403	PÓ DE PEDRA	SEINFRA	M3	0,00650000	R\$ 77,1300	R\$ 0,5013
I9513	TIJOLINHO (20 X 10 X 4CM), COR NATURAL	SEINFRA	UN	51,00000000	R\$ 0,7100	R\$ 36,2100
					TOTAL Material:	R\$ 41,4586

Mão de Obra	FONTE	UNID	COEFICIENT	PREÇO	TOTAL	
I0445	CALCETEIRO	SEINFRA	H	0,15950000	R\$ 24,1600	R\$ 3,8535
I2543	SERVENTE	SEINFRA	H	0,15950000	R\$ 18,4600	R\$ 2,9444
					TOTAL Mão de Obra:	R\$ 6,7979
					VALOR:	R\$ 50,91

4.3. C1917 PISO DE CONCRETO FCK=15MPa ESP.= 12cm, ARMADO C/TELA DE AÇO (M2)

Equipamento	Custo Horário	FONTE	UNID	COEFICIENT	PREÇO	TOTAL
I0682	BETONEIRA ELÉTRICA 580L (CHP)	SEINFRA	H	0,08600000	R\$ 25,1770	R\$ 2,1652
					TOTAL Equipamento Custo	R\$ 2,1652

Material	FONTE	UNID	COEFICIENT	PREÇO	TOTAL	
I0109	AREIA MEDIA	SEINFRA	M3	0,07470000	R\$ 83,5800	R\$ 6,2434
I0280	BRITA	SEINFRA	M3	0,16030000	R\$ 100,5000	R\$ 16,1102
I0805	CIMENTO PORTLAND	SEINFRA	KG	34,00000000	R\$ 0,7100	R\$ 24,1400
I1917	TABUA DE 1" - L = 12cm	SEINFRA	M	0,80000000	R\$ 7,3500	R\$ 5,8800
I2040	TELA SOLDADA EM AÇO CA-60 B FIO= 5,0MM MALHA 10 X 10 CM (3,11KG/M2)	SEINFRA	M2	1,00000000	R\$ 23,8700	R\$ 23,8700
					TOTAL Material:	R\$ 76,2436

Mão de Obra	FONTE	UNID	COEFICIENT	PREÇO	TOTAL	
I0121	ARMADOR/FERREIRO	SEINFRA	H	0,02000000	R\$ 24,1600	R\$ 0,4832
I2391	PEDREIRO	SEINFRA	H	0,25000000	R\$ 24,1600	R\$ 6,0400
I2543	SERVENTE	SEINFRA	H	1,95000000	R\$ 18,4600	R\$ 35,9970
					TOTAL Mão de Obra:	R\$ 42,5202
					VALOR:	R\$ 120,93

4.4. C4624 PISO PODOTÁTIL EXTERNO EM PMC ESP. 3CM, ASSENTADO COM ARGAMASSA (FORNECIMENTO E ASSENTAMENTO)

Material	FONTE	UNID	COEFICIENT	PREÇO	TOTAL	
I0109	AREIA MEDIA	SEINFRA	M3	0,01820000	R\$ 83,5800	R\$ 1,5212
I0441	CAL HIDRATADA	SEINFRA	KG	2,73000000	R\$ 0,9600	R\$ 2,6208
I0805	CIMENTO PORTLAND	SEINFRA	KG	2,80000000	R\$ 0,7100	R\$ 1,9880
I8623	PISO TÁTIL ALERTA OU DIRECIONAL EM PMC (CONCRETO) ESP. 3cm	SEINFRA	M2	1,10000000	R\$ 67,3800	R\$ 74,1180
					TOTAL Material:	R\$ 80,2480

Mão de Obra	FONTE	UNID	COEFICIENT	PREÇO	TOTAL	
I1328	LADRILHISTA	SEINFRA	H	1,60000000	R\$ 24,1600	R\$ 38,6560
I2543	SERVENTE	SEINFRA	H	1,25000000	R\$ 18,4600	R\$ 23,0750
					TOTAL Mão de Obra:	R\$ 61,7310
					VALOR:	R\$ 141,98

5.1. 00013521 PLACA DE AÇO ESMALTADA PARA IDENTIFICACAO DE RUA, *45 CM X 20* CM (UN)

Material	FONTE	UNID	COEFICIENT	PREÇO	TOTAL	
00013521	PLACA DE AÇO ESMALTADA PARA IDENTIFICACAO DE RUA, *45 CM X 20* CM	SINAPI	UN	1,00000000	R\$ 82,50	R\$ 82,50
					TOTAL Material:	R\$ 82,50
					VALOR:	R\$ 82,50

5.2. C3297 PLACA DE REGULAMENTAÇÃO/ADVERTÊNCIA REFLETIVA EM AÇO GALVANIZADO C/PELICULA ANTI-PICHANTE (M2)

Equipamento	Custo Horário	FONTE	UNID	COEFICIENT	PREÇO	TOTAL
I0581	CAMINHÃO C/CARROCERIA DE MADEIRA HP 136 (CHI)	SEINFRA	H	0,90000000	R\$ 63,2959	R\$ 56,9663
I0703	CAMINHÃO C/CARROCERIA DE MADEIRA HP 136 (CHP)	SEINFRA	H	0,10000000	R\$ 172,3484	R\$ 17,2348
					TOTAL Equipamento Custo	R\$ 74,2011

Material	FONTE	UNID	COEFICIENT	PREÇO	TOTAL	
I2525	PARAFUSO C/PORCA E ARRUELA DE 1/4X1 1/2"	SEINFRA	UN	2,00000000	R\$ 0,6000	R\$ 1,2000
I2526	PARAFUSO C/PORCA E ARRUELA DE 5/16X3 1/2"	SEINFRA	UN	3,00000000	R\$ 1,0400	R\$ 3,1200
I2573	PLACA REFLETIVA DE AÇO GALVANIZADO C/PELICULA ANTI-PICHANTE	SEINFRA	M2	1,00000000	R\$ 671,2100	R\$ 671,2100
I0198	PONTALETE / BARROTE DE 3"x3" - APARELHADO	SEINFRA	M	3,00000000	R\$ 22,1100	R\$ 66,3300

PREFEITURA MUNICIPAL DE ALTO SANTO - CE

OBRA: 1ª ETAPA DA URBANIZAÇÃO DA AVENIDA CELEDÔNIO JOSÉ DA SILVA
 LOCAL: BAIRRO DOM POMPEU - ALTO SANTO - CE
 DATA: DEZEMBRO/2023



RELATÓRIO ANALÍTICO - COMPOSIÇÕES DE CUSTOS

12542	TRAVESSA DE MADEIRA C/SECAO DE 3"X1 1/2"	SEINFRA	M	1,00000000	R\$ 10,4900	R\$ 10,4900
					TOTAL Material:	R\$ 752,3500
Mão de Obra		 FONTE	 UNID	 COEFICIENT	 PREÇO	 TOTAL
10498	CARPINTEIRO	SEINFRA	H	0,10000000	R\$ 24,1600	R\$ 2,4160
12543	SERVENTE	SEINFRA	H	1,00000000	R\$ 18,4600	R\$ 18,4600
					TOTAL Mão de Obra:	R\$ 20,8760
Serviço		 FONTE	 UNID	 COEFICIENT	 PREÇO	 TOTAL
C3268	CONCRETO P/VIBR., FCK=10MPa COM AGREGADO PRODUZIDO (S/TRANSP.)	SEINFRA	M3	0,01800000	R\$ 412,4700	R\$ 7,4245
					TOTAL Serviço:	R\$ 7,4245
					VALOR:	R\$ 854,85

5.3. C4528 TACHÃO REFLETIVO BIDIRECIONAL: FORNECIMENTO/APLICAÇÃO (UN)

Equipamento Custo Horário		 FONTE	 UNID	 COEFICIENT	 PREÇO	 TOTAL
10704	CAMINHÃO C/CARROCERIA DE MADEIRA HP 92 (CHP)	SEINFRA	H	0,04000000	R\$ 122,9082	R\$ 4,9163
					TOTAL Equipamento Custo	R\$ 4,9163
Material		 FONTE	 UNID	 COEFICIENT	 PREÇO	 TOTAL
18363	TACHÕES BIDIRECIONAIS	SEINFRA	UN	1,00000000	R\$ 51,8900	R\$ 51,8900
					TOTAL Material:	R\$ 51,8900
Mão de Obra		 FONTE	 UNID	 COEFICIENT	 PREÇO	 TOTAL
12391	PEDREIRO	SEINFRA	H	0,04000000	R\$ 24,1600	R\$ 0,9664
12543	SERVENTE	SEINFRA	H	0,20000000	R\$ 18,4600	R\$ 3,6920
					TOTAL Mão de Obra:	R\$ 4,6584
					VALOR:	R\$ 61,46

6.1. C2090 QUADRO P/ MEDIÇÃO EM POSTE DE CONCRETO (UN)

Material		 FONTE	 UNID	 COEFICIENT	 PREÇO	 TOTAL
10126	ARRUELA DE FERRO GALVANIZADO 1 1/2"	SEINFRA	UN	3,00000000	R\$ 1,1500	R\$ 3,4500
10285	BUCHA DE FERRO GALVANIZADO 1 1/2"	SEINFRA	UN	3,00000000	R\$ 1,3500	R\$ 4,0500
10338	CABO COBRE NU 25MM2	SEINFRA	M	2,00000000	R\$ 23,7100	R\$ 47,4200
10355	CABO ISOLADO PVC 750V 10MM2	SEINFRA	M	1,00000000	R\$ 9,3300	R\$ 9,3300
10436	CAIXA TIPO 'J' 50X60X27CM	SEINFRA	UN	1,00000000	R\$ 89,8800	R\$ 89,8800
10551	CHAVE GERAL 3X200A-BASE DE MARMORE	SEINFRA	UN	1,00000000	R\$ 444,0700	R\$ 444,0700
10841	CONECTOR PARA HASTE TERRA	SEINFRA	UN	1,00000000	R\$ 2,8300	R\$ 2,8300
11071	ELETRODUTO DE PVC RIGIDO 1/2"	SEINFRA	M	1,50000000	R\$ 3,6700	R\$ 5,5050
11243	HASTE DE ATERRAMENTO COPPERWELD 3/4" x 3M	SEINFRA	UN	1,00000000	R\$ 131,8700	R\$ 131,8700
11720	POSTE DE CONCRETO DUPLO T (8MX300KG), RESISTÊNCIA NOMIAL 300KG, H= 8,00M, PESO APROXIMADO 708KG	SEINFRA	UN	1,00000000	R\$ 790,0000	R\$ 790,0000
					TOTAL Material:	R\$ 1.528,4050
Mão de Obra		 FONTE	 UNID	 COEFICIENT	 PREÇO	 TOTAL
10042	AJUDANTE DE ELETRICISTA	SEINFRA	H	4,80000000	R\$ 19,1000	R\$ 91,6800
12312	ELETRICISTA	SEINFRA	H	4,80000000	R\$ 24,1500	R\$ 115,9200
					TOTAL Mão de Obra:	R\$ 207,6000
					VALOR:	R\$ 1.736,00

6.2. C4979 POSTE DE CONCRETO CIRCULAR, RESISTÊNCIA NOMINAL 400KG, H=12,00M, PESO APROXIMADO 1.130KG (UN)

Equipamento Custo Horário		 FONTE	 UNID	 COEFICIENT	 PREÇO	 TOTAL
10705	CAMINHÃO COMERC. EQUIP. C/GUINDASTE (CHP)	SEINFRA	H	1,44000000	R\$ 169,7613	R\$ 244,4563
					TOTAL Equipamento Custo	R\$ 244,4563
Material		 FONTE	 UNID	 COEFICIENT	 PREÇO	 TOTAL
19472	POSTE DE CONCRETO CIRCULAR, RESISTÊNCIA NOMINAL 400KG, H=12,00M, PESO APROXIMADO 1130KG	SEINFRA	UN	1,00000000	R\$ 1.881,9600	R\$ 1.881,9600
					TOTAL Material:	R\$ 1.881,9600
Mão de Obra		 FONTE	 UNID	 COEFICIENT	 PREÇO	 TOTAL
12543	SERVENTE	SEINFRA	H	2,88000000	R\$ 18,4600	R\$ 53,1648
					TOTAL Mão de Obra:	R\$ 53,1648
Serviço		 FONTE	 UNID	 COEFICIENT	 PREÇO	 TOTAL
C0836	CONCRETO NÃO ESTRUTURAL PREPARO MANUAL	SEINFRA	M3	0,47000000	R\$ 502,8900	R\$ 236,3583
C2784	ESCAVAÇÃO MANUAL SOLO DE 1A.CAT. PROF. ATÉ 1.50m	SEINFRA	M3	0,71000000	R\$ 48,9200	R\$ 34,7332
C1604	LANÇAMENTO E APLICAÇÃO DE CONCRETO S/ ELEVACÃO	SEINFRA	M3	0,47000000	R\$ 159,0800	R\$ 74,7676
					TOTAL Serviço:	R\$ 345,8591
					VALOR:	R\$ 2.525,44

6.3. 101659 LUMINÁRIA DE LED PARA ILUMINAÇÃO PÚBLICA, DE 181 W ATÉ 239 W - FORNECIMENTO E INSTALAÇÃO. AF_08/2020 (UN)

Equipamento Custo Horário	 FONTE	 UNID	 COEFICIENT	 PREÇO	 TOTAL
----------------------------------	---------------	--------------	--------------------	---------------	---------------

PREFEITURA MUNICIPAL DE ALTO SANTO - CE

OBRA: 1ª ETAPA DA URBANIZAÇÃO DA AVENIDA CELEDÔNIO JOSÉ DA SILVA
 LOCAL: BAIRRO DOM POMPEU - ALTO SANTO - CE
 DATA: DEZEMBRO/2023



PREFEITURA DE
ALTO SANTO
 Nosso Município Em Boas Mãos

RELATÓRIO ANALÍTICO - COMPOSIÇÕES DE CUSTOS

5928	GUINDAUTO HIDRÁULICO, CAPACIDADE MÁXIMA DE CARGA 6200 KG, MOMENTO MÁXIMO DE CARGA 11,7 TM, ALCANCE MÁXIMO HORIZONTAL 9,70 M, INCLUSIVE CAMINHÃO TOCO PBT 16.000 KG, POTÊNCIA DE 189 CV - CHP DIURNO AF_06/2014	SINAPI	CHP	0,23880000	R\$ 290,07	R\$ 69,26
					TOTAL Equipamento Custo	R\$ 69,26
Material		FONTE	UNID	COEFICIENT	PREÇO	TOTAL
00021127	FITA ISOLANTE ADESIVA ANTICHAMA, USO ATE 750 V, EM ROLO DE 19 MM X 5 M	SINAPI	UN	0,01400000	R\$ 3,74	R\$ 0,05
00042248	LUMINARIA DE LED PARA ILUMINACAO PUBLICA, DE 181 W ATE 239 W, INVOLUCRO EM ALUMINIO OU ACO INOX	SINAPI	UN	1,00000000	R\$ 622,52	R\$ 622,52
					TOTAL Material:	R\$ 622,57
Mão de Obra com Encargos Complementares		FONTE	UNID	COEFICIENT	PREÇO	TOTAL
88247	AUXILIAR DE ELETRICISTA COM ENCARGOS COMPLEMENTARES	SINAPI	H	0,23810000	R\$ 19,93	R\$ 4,74
88264	ELETRICISTA COM ENCARGOS COMPLEMENTARES	SINAPI	H	0,23810000	R\$ 24,72	R\$ 5,88
					TOTAL Mão de Obra com	R\$ 10,62
					VALOR:	R\$ 702,45

6.4. 101636 BRAÇO PARA ILUMINAÇÃO PÚBLICA, EM TUBO DE AÇO GALVANIZADO, COMPRIMENTO DE 1,50 M, PARA FIXAÇÃO EM POSTE DE CONCRETO - FORNECIMENTO E INSTALAÇÃO. AF_08/2020 (UN)

Equipamento Custo Horário		FONTE	UNID	COEFICIENT	PREÇO	TOTAL
5928	GUINDAUTO HIDRÁULICO, CAPACIDADE MÁXIMA DE CARGA 6200 KG, MOMENTO MÁXIMO DE CARGA 11,7 TM, ALCANCE MÁXIMO HORIZONTAL 9,70 M, INCLUSIVE CAMINHÃO TOCO PBT 16.000 KG, POTÊNCIA DE 189 CV - CHP DIURNO AF_06/2014	SINAPI	CHP	0,23880000	R\$ 290,07	R\$ 69,26
					TOTAL Equipamento Custo	R\$ 69,26
Material		FONTE	UNID	COEFICIENT	PREÇO	TOTAL
00002512	BRACO P/ LUMINARIA PUBLICA 1 X 1,50M ROMAGNOLE OU EQUIV	SINAPI	UN	1,00000000	R\$ 47,21	R\$ 47,21
00001022	CABO DE COBRE, FLEXIVEL, CLASSE 4 OU 5, ISOLACAO EM PVC/A, ANTICHAMA BWF-B, COBERTURA PVC-ST1, ANTICHAMA BWF-B, 1 CONDUTOR. 0.6/1 KV. SECAO NOMINAL 2.5 MM2	SINAPI	M	5,00000000	R\$ 2,50	R\$ 12,50
					TOTAL Material:	R\$ 59,71
Mão de Obra com Encargos Complementares		FONTE	UNID	COEFICIENT	PREÇO	TOTAL
88247	AUXILIAR DE ELETRICISTA COM ENCARGOS COMPLEMENTARES	SINAPI	H	0,67300000	R\$ 19,93	R\$ 13,41
88264	ELETRICISTA COM ENCARGOS COMPLEMENTARES	SINAPI	H	0,67300000	R\$ 24,72	R\$ 16,63
					TOTAL Mão de Obra com	R\$ 30,04
					VALOR:	R\$ 159,01

6.5. C1030 CÉLULA FOTOELÉTRICA P/ LÂMPADA, ATÉ 1000W (UN)

Material		FONTE	UNID	COEFICIENT	PREÇO	TOTAL
I0502	CELULA FOTOELETRICA P/ LAMPADA 1000W, C/ SUPORTE	SEINFRA	UN	1,00000000	R\$ 44,5300	R\$ 44,5300
					TOTAL Material:	R\$ 44,5300
Mão de Obra		FONTE	UNID	COEFICIENT	PREÇO	TOTAL
I0042	AJUDANTE DE ELETRICISTA	SEINFRA	H	0,80000000	R\$ 19,1000	R\$ 15,2800
I2312	ELETRICISTA	SEINFRA	H	0,80000000	R\$ 24,1500	R\$ 19,3200
					TOTAL Mão de Obra:	R\$ 34,6000
					VALOR:	R\$ 79,13

6.6. C1190 ELETRODUTO PVC ROSC. D= 60mm (2") (M)

Material		FONTE	UNID	COEFICIENT	PREÇO	TOTAL
I1073	ELETRODUTO DE PVC RIGIDO 2"	SEINFRA	M	1,00000000	R\$ 17,0800	R\$ 17,0800
					TOTAL Material:	R\$ 17,0800
Mão de Obra		FONTE	UNID	COEFICIENT	PREÇO	TOTAL
I0042	AJUDANTE DE ELETRICISTA	SEINFRA	H	0,50000000	R\$ 19,1000	R\$ 9,5500
I2312	ELETRICISTA	SEINFRA	H	0,50000000	R\$ 24,1500	R\$ 12,0750
					TOTAL Mão de Obra:	R\$ 21,6250
					VALOR:	R\$ 38,71

6.7. C0547 CABO EM PVC 1000V 10MM2 (M)

Material		FONTE	UNID	COEFICIENT	PREÇO	TOTAL
I0366	CABO EM PVC 1000V 10MM2	SEINFRA	M	1,02000000	R\$ 7,4600	R\$ 7,6092
					TOTAL Material:	R\$ 7,6092
Mão de Obra		FONTE	UNID	COEFICIENT	PREÇO	TOTAL
I0042	AJUDANTE DE ELETRICISTA	SEINFRA	H	0,14000000	R\$ 19,1000	R\$ 2,6740
I2312	ELETRICISTA	SEINFRA	H	0,14000000	R\$ 24,1500	R\$ 3,3810

PREFEITURA MUNICIPAL DE ALTO SANTO - CE

OBRA: 1ª ETAPA DA URBANIZAÇÃO DA AVENIDA CELEDÔNIO JOSÉ DA SILVA
 LOCAL: BAIRRO DOM POMPEU - ALTO SANTO - CE
 DATA: DEZEMBRO/2023



RELATÓRIO ANALÍTICO - COMPOSIÇÕES DE CUSTOS

TOTAL Mão de Obra:	R\$ 6,0550
VALOR:	R\$ 13,66

6.8. C0556 CABO EM PVC 1000V 6MM2 (M)

Material	FONTE	UNID	COEFICIENT	PREÇO	TOTAL	
I0375	CABO EM PVC 1000V 6MM2	SEINFRA	M	1,02000000	R\$ 4,6600	R\$ 4,7532
TOTAL Material:					R\$ 4,7532	
Mão de Obra	FONTE	UNID	COEFICIENT	PREÇO	TOTAL	
I0042	AJUDANTE DE ELETRICISTA	SEINFRA	H	0,13000000	R\$ 19,1000	R\$ 2,4830
I2312	ELETRICISTA	SEINFRA	H	0,13000000	R\$ 24,1500	R\$ 3,1395
TOTAL Mão de Obra:					R\$ 5,6225	
VALOR:					R\$ 10,38	

6.9. C0554 CABO EM PVC 1000V 4MM2 (M)

Material	FONTE	UNID	COEFICIENT	PREÇO	TOTAL	
I0374	CABO EM PVC 1000V 4MM2	SEINFRA	M	1,02000000	R\$ 3,4100	R\$ 3,4782
TOTAL Material:					R\$ 3,4782	
Mão de Obra	FONTE	UNID	COEFICIENT	PREÇO	TOTAL	
I0042	AJUDANTE DE ELETRICISTA	SEINFRA	H	0,12000000	R\$ 19,1000	R\$ 2,2920
I2312	ELETRICISTA	SEINFRA	H	0,12000000	R\$ 24,1500	R\$ 2,8980
TOTAL Mão de Obra:					R\$ 5,1900	
VALOR:					R\$ 8,67	

6.10. C0632 CAIXA EM ALVENARIA (60X60X60cm) DE 1/2 TIJOLO COMUM, LASTRO DE BRITA E TAMPA DE CONCRETO (UN)

Material	FONTE	UNID	COEFICIENT	PREÇO	TOTAL	
I0169	ÇO CA-60	SEINFRA	KG	2,58200000	R\$ 7,5900	R\$ 19,5974
I0103	ARAME RECOZIDO N.18 BWG	SEINFRA	KG	0,04400000	R\$ 16,5300	R\$ 0,7273
I0109	AREIA MEDIA	SEINFRA	M3	0,11780000	R\$ 83,5800	R\$ 9,8457
I0280	BRITA	SEINFRA	M3	0,09800000	R\$ 100,5000	R\$ 9,8490
I0441	CAL HIDRATADA	SEINFRA	KG	7,64400000	R\$ 0,9600	R\$ 7,3382
I0529	CHAPA COMPENSADO RESINADO 12MM (1.10 X 2.20M)	SEINFRA	M2	0,20000000	R\$ 35,9500	R\$ 7,1900
I0805	CIMENTO PORTLAND	SEINFRA	KG	28,00000000	R\$ 0,7100	R\$ 19,8800
I1916	TABUA DE 1" DE 3A. - L = 30cm	SEINFRA	M	0,05900000	R\$ 12,7700	R\$ 0,7534
I2082	TIJOLO MACIÇO COMUM	SEINFRA	UN	141,00000000	R\$ 0,4700	R\$ 66,2700
TOTAL Material:					R\$ 141,4510	
Mão de Obra	FONTE	UNID	COEFICIENT	PREÇO	TOTAL	
I0040	AJUDANTE DE ARMADOR/FERREIRO	SEINFRA	H	0,22500000	R\$ 19,1000	R\$ 4,2975
I0041	AJUDANTE DE CARPINTEIRO	SEINFRA	H	1,18500000	R\$ 19,1000	R\$ 22,6335
I0121	ARMADOR/FERREIRO	SEINFRA	H	0,22500000	R\$ 24,1600	R\$ 5,4360
I0498	CARPINTEIRO	SEINFRA	H	1,18500000	R\$ 24,1600	R\$ 28,6296
I2391	PEDREIRO	SEINFRA	H	4,11000000	R\$ 24,1600	R\$ 99,2976
I2543	SERVEENTE	SEINFRA	H	7,23400000	R\$ 18,4600	R\$ 133,5396
TOTAL Mão de Obra:					R\$ 293,8338	
VALOR:					R\$ 435,28	

6.11. C2066 QUADRO DE DISTRIBUIÇÃO DE LUZ SOBREPOR ATÉ 6 DIVISÕES, C/BARRAMENTO (UN)

Material	FONTE	UNID	COEFICIENT	PREÇO	TOTAL	
I0193	BARRAMENTO NEUTRO P/ BAIXA TENSÃO	SEINFRA	UN	1,00000000	R\$ 41,3200	R\$ 41,3200
I0194	BARRAMENTO PRINCIPAL P/ BAIXA TENSÃO	SEINFRA	UN	1,00000000	R\$ 40,6500	R\$ 40,6500
I0195	BARRAMENTO TERRA P/ BAIXA TENSÃO	SEINFRA	UN	1,00000000	R\$ 33,6000	R\$ 33,6000
I1747	QUADRO DE DISTRIBUIÇÃO SOBREPOR ATÉ 6 DIVISÕES	SEINFRA	UN	1,00000000	R\$ 47,0400	R\$ 47,0400
TOTAL Material:					R\$ 162,6100	
Mão de Obra	FONTE	UNID	COEFICIENT	PREÇO	TOTAL	
I0042	AJUDANTE DE ELETRICISTA	SEINFRA	H	1,20000000	R\$ 19,1000	R\$ 22,9200
I2312	ELETRICISTA	SEINFRA	H	1,20000000	R\$ 24,1500	R\$ 28,9800
TOTAL Mão de Obra:					R\$ 51,9000	
VALOR:					R\$ 214,51	

6.12. C1092 DISJUNTOR MONOPOLAR EM QUADRO DE DISTRIBUIÇÃO 10A (UN)

Material	FONTE	UNID	COEFICIENT	PREÇO	TOTAL	
I0980	DISJUNTOR MONOPOLAR 10A	SEINFRA	UN	1,00000000	R\$ 11,0900	R\$ 11,0900
TOTAL Material:					R\$ 11,0900	
Mão de Obra	FONTE	UNID	COEFICIENT	PREÇO	TOTAL	
I0042	AJUDANTE DE ELETRICISTA	SEINFRA	H	0,30000000	R\$ 19,1000	R\$ 5,7300
I2312	ELETRICISTA	SEINFRA	H	0,30000000	R\$ 24,1500	R\$ 7,2450
TOTAL Mão de Obra:					R\$ 12,9750	
VALOR:					R\$ 24,06	

6.13. C1124 DISJUNTOR TRIPOLAR EM QUADRO DE DISTRIBUIÇÃO 32A (UN)

Material	FONTE	UNID	COEFICIENT	PREÇO	TOTAL	
I1010	DISJUNTOR TRIPOLAR 32A	SEINFRA	UN	1,00000000	R\$ 60,1300	R\$ 60,1300

PREFEITURA MUNICIPAL DE ALTO SANTO - CE

OBRA: 1ª ETAPA DA URBANIZAÇÃO DA AVENIDA CELEDÔNIO JOSÉ DA SILVA
 LOCAL: BAIRRO DOM POMPEU - ALTO SANTO - CE
 DATA: DEZEMBRO/2023



RELATÓRIO ANALÍTICO - COMPOSIÇÕES DE CUSTOS

				TOTAL Material:		R\$ 60,1300
Mão de Obra				COEFICIENT	PREÇO	TOTAL
I0042	AJUDANTE DE ELETRICISTA	SEINFRA	H	0,90000000	R\$ 19,1000	R\$ 17,1900
I2312	ELETRICISTA	SEINFRA	H	0,90000000	R\$ 24,1500	R\$ 21,7350
				TOTAL Mão de Obra:		R\$ 38,9250
				VALOR:		R\$ 99,06

6.14. C0325 ATERRAMENTO COMPLETO C/ HASTE COPPERWELD 3/4" X 3.0M (UN)						
Material	FORNTE	UNID	COEFICIENT	PREÇO	TOTAL	
I0338	CABO COBRE NU 25MM2	SEINFRA	M	3,00000000	R\$ 23,7100	R\$ 71,1300
I0421	CAIXA INSPEÇÃO DO TERRA	SEINFRA	UN	1,00000000	R\$ 65,8700	R\$ 65,8700
I0841	CONECTOR PARA HASTE TERRA	SEINFRA	UN	1,00000000	R\$ 2,8300	R\$ 2,8300
I1243	HASTE DE ATERRAMENTO COPPERWELD 3/4" x 3M	SEINFRA	UN	1,00000000	R\$ 131,8700	R\$ 131,8700
				TOTAL Material:		R\$ 271,7000
Mão de Obra				COEFICIENT	PREÇO	TOTAL
I0042	AJUDANTE DE ELETRICISTA	SEINFRA	H	3,50000000	R\$ 19,1000	R\$ 66,8500
I2312	ELETRICISTA	SEINFRA	H	1,50000000	R\$ 24,1500	R\$ 36,2250
				TOTAL Mão de Obra:		R\$ 103,0750
				VALOR:		R\$ 374,78


7.1. C3447 LIMPEZA DE PISO EM ÁREA URBANIZADA (M2)						
Mão de Obra				COEFICIENT	PREÇO	TOTAL
I2543	SERVENTE	SEINFRA	H	0,07500000	R\$ 18,4600	R\$ 1,3845
				TOTAL Mão de Obra:		R\$ 1,3845
				VALOR:		R\$ 1,38

8.1. COMP.01 ADMINISTRAÇÃO DA OBRA (MÉS)						
Mão de Obra				COEFICIENT	PREÇO	TOTAL
I8584	ENGENHEIRO JUNIOR	SEINFRA	MÉS	1,00000000	17.326,01	17.326,01
				TOTAL MAO DE OBRA:		17.326,01
				VALOR:		17.326,01
				TOTAL 03 MESES S/BDI		51.978,03
				FRAÇÃO DE 100%		519,78


SUYANNE DE MORAIS
 TAVARES:601166723
 66

Assinado de forma digital
 por SUYANNE DE MORAIS
 TAVARES:60116672366
 Dados: 2023.12.18 16:43:20
 -03'00'

Suyanne de Moraes Tavares
 Engenharia Civil
 RNP: 081832274-4

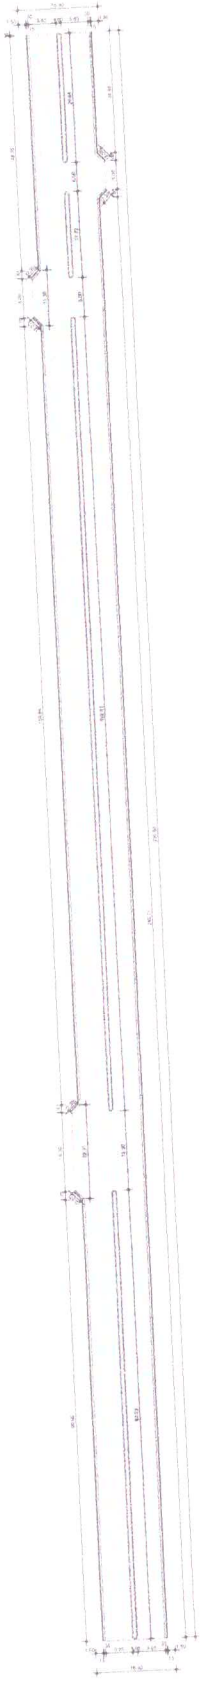


01 PLANTA TÉCNICA - AVENIDA
ESCALA 1:500

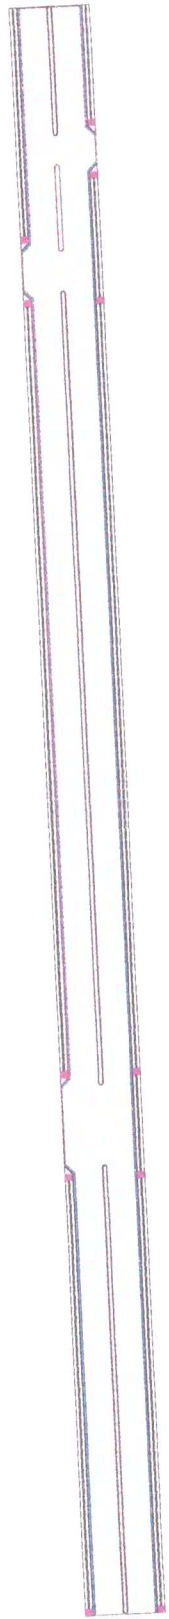

02 PAGINAÇÃO DE PISO - AVENIDA
ESCALA 1:500

QUANTIDADE	DESCRIÇÃO	UNIDADE	VALOR
1	ÁREA TOTAL DA PAVIMENTAÇÃO (PISO) (M ²)	M ²	120,00
1	ÁREA TOTAL DA PAVIMENTAÇÃO (PISO) (M ²)	M ²	120,00
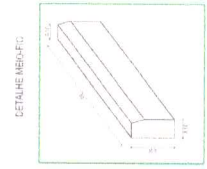

DETALHE 3D




03 DETALHAMENTO DA SARIETA
ESCALA 1:50



EN CORTE



03 DETALHAMENTO DAS RAMPAS
ESCALA 1:50

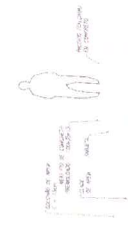

02 PERFIL - TIPO
ESCALA 1:50




LEGENDA DE PAGINAÇÃO


- INTERVALADO PISA
- INTERVALADO CANTIRO
- ALCANTARAL DE CONCRETO
- RAMPAS
- SAIETA
- MARFIM
- MARFIM REABRITADO

URBANIZAÇÃO

PROJETO DE URBANIZAÇÃO	PROJETO DE URBANIZAÇÃO	PROJETO DE URBANIZAÇÃO	PROJETO DE URBANIZAÇÃO
PROJETO DE URBANIZAÇÃO	PROJETO DE URBANIZAÇÃO	PROJETO DE URBANIZAÇÃO	PROJETO DE URBANIZAÇÃO
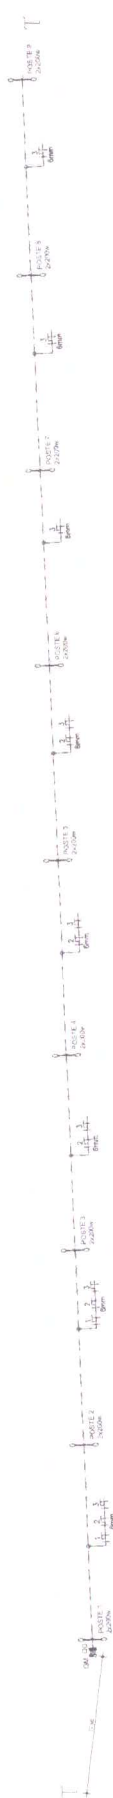


01 PLANTA ELÉTRICA - AVENIDA

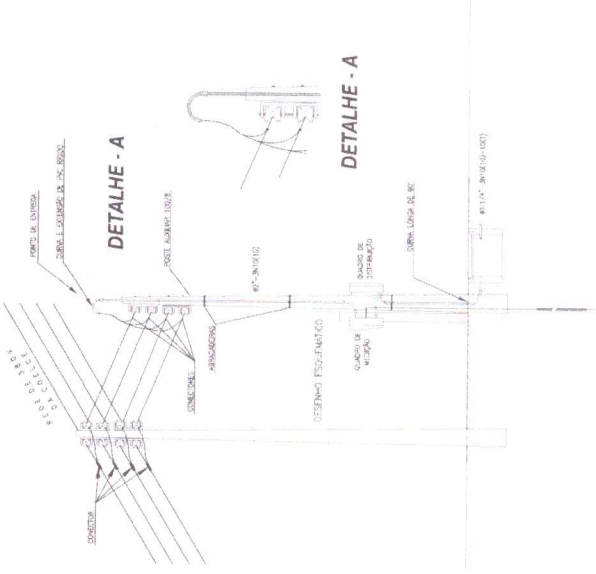

03 DETALHE DE SERVIÇO


DETALHE DA CAIXA DE PASSAGEM - SEV. ESCALA

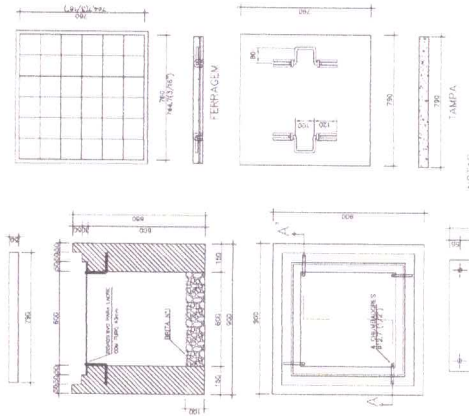

NOTAS:
 1 - Instalação de tubos segundo as "Instruções de Instalação" para passagem de cabos elétricos. Os cabos deverão ser protegidos por canalisadores apropriados para a tensão em questão.
 2 - Instalação em conformidade com o projeto de arquitetura.
 3 - Instalação em conformidade com o projeto de arquitetura.
 4 - Instalação em conformidade com o projeto de arquitetura.
 5 - Instalação em conformidade com o projeto de arquitetura.
 6 - Instalação em conformidade com o projeto de arquitetura.

04 DETALHE DA CAIXA DE PASSAGEM

DIAGRAMA UNIFILAR

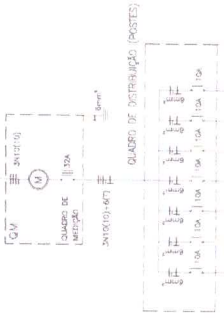

02 DIAGRAMA UNIFILAR

ITEM	QUANTIDADE	UNIDADE	TOTAL	SINCRONIZADOR	REGULADOR
1	1	UN	1	1	1
2	1	UN	1	1	1
PREF. MUN. DE ALTOSANTO
 ALTO SANTO
 RUA JOSE DE ALMEIDA
 19410-000

05 DETALHE DO ATENDIMENTO
 FOLHA 31X
 RUBRICA
 COMISSÃO DE LICITAÇÃO

PROPOSTA Nº: 10000000000000000000
 SUPLENTE Nº: 10000000000000000000

PRELIMINAR Nº: 10000000000000000000

PROJETO Nº: 10000000000000000000


PROJETO Nº: 10000000000000000000
 PROJETO Nº: 10000000000000000000
 PROJETO Nº: 10000000000000000000

ESTALAÇÕES ELÉTRICAS

PROJETO Nº: 10000000000000000000
 PROJETO Nº: 10000000000000000000
 PROJETO Nº: 10000000000000000000

PLANTA ELÉTRICA DE LUBAÇÃO


01 | 01

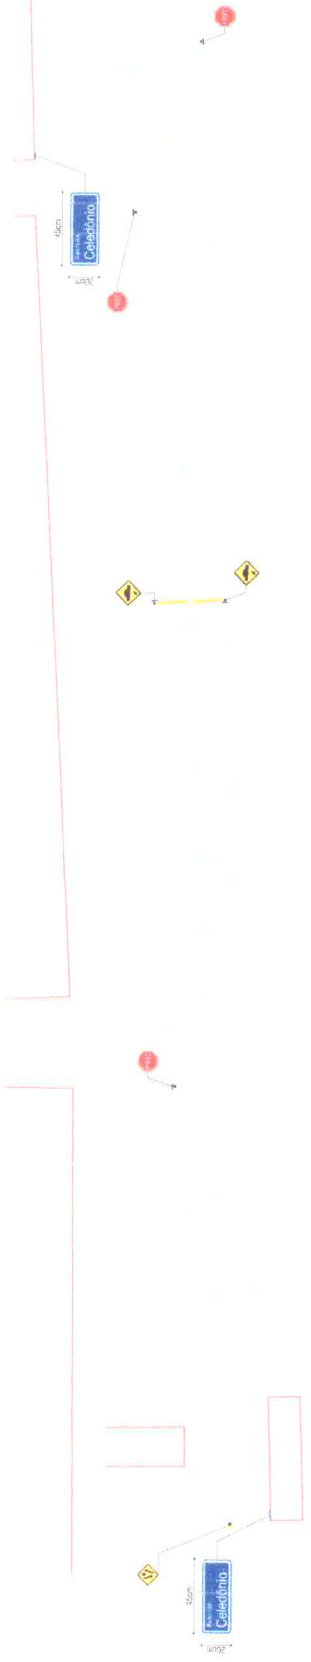


01 PLANTA DE SINALIZAÇÃO - AVENIDA
ESCALA 1:200

SÍMBOLO	CLASSIFICAÇÃO	COMENTÁRIO
	01	Placa de sinalização
	02	Placa de sinalização
	03	Placa de sinalização
	04	Placa de sinalização
	05	Placa de sinalização
	06	Placa de sinalização
	07	Placa de sinalização
	08	Placa de sinalização
	09	Placa de sinalização
	10	Placa de sinalização
	11	Placa de sinalização
	12	Placa de sinalização
	13	Placa de sinalização
	14	Placa de sinalização
	15	Placa de sinalização
	16	Placa de sinalização
	17	Placa de sinalização
	18	Placa de sinalização
	19	Placa de sinalização
	20	Placa de sinalização


ESPECIFICAÇÃO	QTD	UNIDADE	VALOR UNITÁRIO	VALOR TOTAL
01	1	PLACA	1.000,00	1.000,00
02	1	PLACA	1.000,00	1.000,00
03	1	PLACA	1.000,00	1.000,00
04	1	PLACA	1.000,00	1.000,00
05	1	PLACA	1.000,00	1.000,00
06	1	PLACA	1.000,00	1.000,00
07	1	PLACA	1.000,00	1.000,00
08	1	PLACA	1.000,00	1.000,00
09	1	PLACA	1.000,00	1.000,00
10	1	PLACA	1.000,00	1.000,00
11	1	PLACA	1.000,00	1.000,00
12	1	PLACA	1.000,00	1.000,00
13	1	PLACA	1.000,00	1.000,00
14	1	PLACA	1.000,00	1.000,00
15	1	PLACA	1.000,00	1.000,00
16	1	PLACA	1.000,00	1.000,00
17	1	PLACA	1.000,00	1.000,00
18	1	PLACA	1.000,00	1.000,00
19	1	PLACA	1.000,00	1.000,00
20	1	PLACA	1.000,00	1.000,00

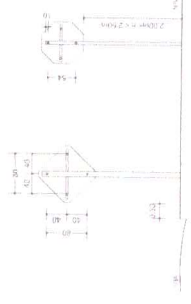


02 DETALHAMENTO - PLACAS
ESCALA 1:100

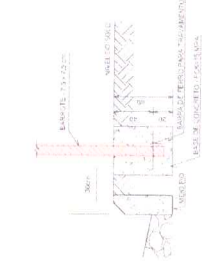

FUNDAÇÃO DA PLACA

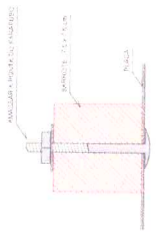

FIXAÇÃO DA PLACA AO POSTE

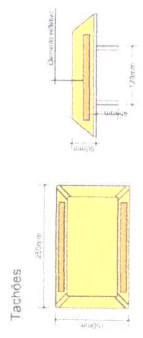

DETALHAMENTO - TACHÕES
ESCALA 1:100

PREF. MUN. DE ALTO SANTO
COMISSÃO
FOLHA 318
NUNYA
TAVILA



SINALIZAÇÃO

PROJETO DE TIPO PARA SINALIZAÇÃO DE AVENIDA (SELEÇÃO: JOSE DA SILVA - BARRI) COM PLANO DE SINALIZAÇÃO DE ALTO SANTO - CE

ITEM	QUANTIDADE	UNIDADE	VALOR UNITÁRIO	VALOR TOTAL
01	1	PLACA	1.000,00	1.000,00
02	1	PLACA	1.000,00	1.000,00
Anotação de Responsabilidade Técnica - ART
Lei nº 6.496, de 7 de dezembro de 1977

CREA-CE

ART OBRA / SERVIÇO
Nº CE20231333507

Conselho Regional de Engenharia e Agronomia do Ceará

SUBSTITUIÇÃO à
CE20231333507



1. Responsável Técnico

SUYANNE DE MORAIS TAVARES

Título profissional: **ENGENHEIRA CIVIL**

RNP: 0618322744

Registro: 340903CE

2. Dados do Contrato

Contratante: **MUNICIPIO DE ALTO SANTO**

RUA RUA CORONEL SIMPLÍCIO BEZERRA

Complemento:

Cidade: **ALTO SANTO**

Bairro: **CENTRO**

UF: **CE**

CPF/CNPJ: **07.891.666/0001-26**

Nº: **198**

CEP: **62970000**

Contrato: **Não especificado**

Celebrado em: **01/12/2023**

Valor: **R\$ 1.142.031,17**

Tipo de contratante: **Pessoa Jurídica de Direito Público**

Ação Institucional: **NENHUMA - NÃO OPTANTE**

3. Dados da Obra/Serviço

AVENIDA CELEDÔNIO JOSÉ DA SILVA

Complemento:

Cidade: **ALTO SANTO**

Data de Início: **01/12/2023**

Finalidade: **Infraestrutura**

Proprietário: **MUNICIPIO DE ALTO SANTO**

Nº: **SN**

Bairro: **DOM POMPEU**

UF: **CE**

CEP: **62970000**

Previsão de término: **31/12/2024**

Coordenadas Geográficas: **-5.517649, -3.826715**

Código: **Não Especificado**

CPF/CNPJ: **07.891.666/0001-26**

4. Atividade Técnica

	Quantidade	Unidade
14 - Elaboração		
80 - Projeto > TRANSPORTES > SISTEMAS DE TRANSPORTE, TRÁFEGO E TRÂNSITO > DE SISTEMA DE TRANSPORTE > #4.10.1.2 - URBANO	4.029,59	m2
80 - Projeto > ESTRUTURAS > PRÉ-MOLDADOS E PRÉ-FABRICADOS > #2.8.6 - DE BLOCOS DE CONCRETO	4.029,59	m2
80 - Projeto > TRANSPORTES > INFRAESTRUTURA URBANA > DE PAVIMENTAÇÃO > #4.2.1.1 - EM CONCRETO PARA VIAS URBANAS	4.029,59	m2
80 - Projeto > GEOTECNIA E GEOLOGIA DA ENGENHARIA > OBRAS DE TERRA > DE OBRAS DE TERRA > #3.3.1.9 - TERRAPLENAGEM	5.379,00	m2
80 - Projeto > OBRAS HIDRÁULICAS E RECURSOS HÍDRICOS > SISTEMAS DE DRENAGEM PARA OBRAS CIVIS > DE SISTEMAS DE DRENAGEM PARA OBRAS CIVIS > #5.3.1.7 - MEIO-FIO	1.277,77	m
80 - Projeto > CONSTRUÇÃO CIVIL > EDIFICAÇÕES > DE ACESSIBILIDADE DE EDIFICAÇÃO > #1.1.3.4 - PARA FINS DIVERSOS	5.379,00	m2
80 - Projeto > OBRAS HIDRÁULICAS E RECURSOS HÍDRICOS > SISTEMAS DE DRENAGEM PARA OBRAS CIVIS > DE SISTEMAS DE DRENAGEM PARA OBRAS CIVIS > #5.3.1.8 - SARJETA	22,19	m3
35 - Elaboração de orçamento > TRANSPORTES > SISTEMAS DE TRANSPORTE, TRÁFEGO E TRÂNSITO > DE SISTEMA DE TRANSPORTE > #4.10.1.2 - URBANO	4.029,59	m2
35 - Elaboração de orçamento > ESTRUTURAS > PRÉ-MOLDADOS E PRÉ-FABRICADOS > #2.8.6 - DE BLOCOS DE CONCRETO	4.029,59	m2
35 - Elaboração de orçamento > TRANSPORTES > INFRAESTRUTURA URBANA > DE PAVIMENTAÇÃO > #4.2.1.1 - EM CONCRETO PARA VIAS URBANAS	4.029,59	m2
35 - Elaboração de orçamento > GEOTECNIA E GEOLOGIA DA ENGENHARIA > OBRAS DE TERRA > DE OBRAS DE TERRA > #3.3.1.9 - TERRAPLENAGEM	5.379,00	m2
35 - Elaboração de orçamento > OBRAS HIDRÁULICAS E RECURSOS HÍDRICOS > SISTEMAS DE DRENAGEM PARA OBRAS CIVIS > DE SISTEMAS DE DRENAGEM PARA OBRAS CIVIS > #5.3.1.7 - MEIO-FIO	1.277,77	m
35 - Elaboração de orçamento > CONSTRUÇÃO CIVIL > EDIFICAÇÕES > DE ACESSIBILIDADE DE EDIFICAÇÃO > #1.1.3.4 - PARA FINS DIVERSOS	5.379,00	m2
35 - Elaboração de orçamento > OBRAS HIDRÁULICAS E RECURSOS HÍDRICOS > SISTEMAS DE DRENAGEM PARA OBRAS CIVIS > DE SISTEMAS DE DRENAGEM PARA OBRAS CIVIS > #5.3.1.8 - SARJETA	22,19	m3

A autenticidade desta ART pode ser verificada em: <https://crea-ce.sitac.com.br/publico/>, com a chave: CW8ay

Impresso em: 19/12/2023 às 07:34:58 por: , ip: 167.250.190.163

www.creace.org.br

Tel: (85) 3453-5800

faleconosco@creace.org.br

Fax: (85) 3453-5804



CREA-CE
Conselho Regional de Engenharia
e Agronomia do Ceará





Anotação de Responsabilidade Técnica - ART
Lei nº 6.496, de 7 de dezembro de 1977

CREA-CE

ART OBRA / SERVIÇO
Nº CE20231333507

Conselho Regional de Engenharia e Agronomia do Ceará

SUBSTITUIÇÃO DE
 CE20231333507



80 - Projeto > CONSTRUÇÃO CIVIL > EDIFICAÇÕES > DE ACESSIBILIDADE DE EDIFICAÇÃO > #1.1.3.4 - PARA FINS DIVERSOS	5.379,00	
35 - Elaboração de orçamento > CONSTRUÇÃO CIVIL > EDIFICAÇÕES > DE ACESSIBILIDADE DE EDIFICAÇÃO > #1.1.3.4 - PARA FINS DIVERSOS	5.379,00	
80 - Projeto > TRANSPORTES > SINALIZAÇÃO > DE SINALIZAÇÃO > #4.9.1.1 - URBANA	5.379,00	m2
35 - Elaboração de orçamento > TRANSPORTES > SINALIZAÇÃO > DE SINALIZAÇÃO > #4.9.1.1 - URBANA	5.379,00	m2
18 - Fiscalização		
	Quantidade	Unidade
60 - Fiscalização de obra > TRANSPORTES > SISTEMAS DE TRANSPORTE, TRÁFEGO E TRÂNSITO > DE SISTEMA DE TRANSPORTE > #4.10.1.2 - URBANO	4.029,59	m2
60 - Fiscalização de obra > ESTRUTURAS > PRÉ-MOLDADOS E PRÉ-FABRICADOS > #2.8.6 - DE BLOCOS DE CONCRETO	4.029,59	m2
60 - Fiscalização de obra > TRANSPORTES > INFRAESTRUTURA URBANA > DE PAVIMENTAÇÃO > #4.2.1.1 - EM CONCRETO PARA VIAS URBANAS	4.029,59	m2
60 - Fiscalização de obra > GEOTECNIA E GEOLOGIA DA ENGENHARIA > OBRAS DE TERRA > DE OBRAS DE TERRA > #3.3.1.9 - TERRAPLENAGEM	5.379,00	m2
60 - Fiscalização de obra > OBRAS HIDRÁULICAS E RECURSOS HÍDRICOS > SISTEMAS DE DRENAGEM PARA OBRAS CIVIS > DE SISTEMAS DE DRENAGEM PARA OBRAS CIVIS > #5.3.1.7 - MEIO-FIO	1.277,77	m
60 - Fiscalização de obra > CONSTRUÇÃO CIVIL > EDIFICAÇÕES > DE ACESSIBILIDADE DE EDIFICAÇÃO > #1.1.3.4 - PARA FINS DIVERSOS	5.379,00	m2
60 - Fiscalização de obra > OBRAS HIDRÁULICAS E RECURSOS HÍDRICOS > SISTEMAS DE DRENAGEM PARA OBRAS CIVIS > DE SISTEMAS DE DRENAGEM PARA OBRAS CIVIS > #5.3.1.8 - SARJETA	22,19	m3
60 - Fiscalização de obra > CONSTRUÇÃO CIVIL > EDIFICAÇÕES > DE ACESSIBILIDADE DE EDIFICAÇÃO > #1.1.3.4 - PARA FINS DIVERSOS	5.379,00	m2
60 - Fiscalização de obra > TRANSPORTES > SINALIZAÇÃO > DE SINALIZAÇÃO > #4.9.1.1 - URBANA	5.379,00	m2

Após a conclusão das atividades técnicas o profissional deve proceder a baixa desta ART

5. Observações

1ª ETAPA DA URBANIZAÇÃO DA AVENIDA CELEDÔNIO JOSÉ DA SILVA, DOM POMPEU, ALTO SANTO - CE. DECLARO O ATENDIMENTO ÀS REGRAS DE ACESSIBILIDADE PREVISTAS EM LEGISLAÇÃO E EM NORMAS TÉCNICAS CONFORME § 1º do art. 56 da Lei nº 13146, DE 06 DE JULHO DE 2015.

6. Declarações

- Declaro que estou cumprindo as regras de acessibilidade previstas nas normas técnicas da ABNT, na legislação específica e no decreto n. 5296/2004.

7. Entidade de Classe

SINDICATO DOS ENGENHEIROS NO ESTADO DO CEARÁ (SENGE-CE)

SUYANNE DE MORAIS TAVARES:60116672366
 Assinado de forma digital por
 SUYANNE DE MORAIS
 TAVARES:60116672366
 Dados: 2023.12.19 09:00:33 -03'00'
 SUYANNE DE MORAIS TAVARES - CPF: 601.166.723-66

8. Assinaturas

Declaro serem verdadeiras as informações acima

Local _____ de _____ de _____
 data

MUNICÍPIO DE ALTO SANTO - CNPJ: 07.891.666/0001-26

9. Informações

* A ART é válida somente quando quitada, mediante apresentação do comprovante do pagamento ou conferência no site do Crea.

10. Valor

Valor da ART: **R\$ 96,62** Registrada em: **18/12/2023** Valor pago: **R\$ 96,62** Nosso Número: **8216611279**

A autenticidade desta ART pode ser verificada em: <https://crea-ce.sitac.com.br/publico/>, com a chave: CW8ay
 Impresso em: 19/12/2023 às 07:34:58 por: , ip: 167.250.190.163



LICENÇA AMBIENTAL ÚNICA - LAU

Nº 062.044/2022 – SEDUMA

Validade até: 24/11/2025

O Secretário Municipal de Desenvolvimento Urbano e Meio Ambiente, no uso de suas atribuições, expede a presente Licença, que autoriza a:

Nome / Razão Social: PREFEITURA MUNICIPAL DE ALTO SANTO

CPF/CNPJ: 07.891.666/0001-26

Atividade: REQUALIFICAÇÃO URBANA

Endereço: Av. Celedônio José da Silva (Avenida Taborna – 1ª Etapa), bairro Dom Pompeu, zona urbana de Alto Santo-CE.

Coordenadas UTM (24 M): 581363.00 m E e 9390217.00 m S

CONDICIONANTES

- a) A Secretaria Municipal de Desenvolvimento Urbano e Meio Ambiente do município de Alto Santo/CE aprova por meio deste ato administrativo, a viabilidade ambiental solicitada pelo empreendedor;
- b) O empreendedor fica ciente que a veracidade das informações prestadas e dos documentos apresentados são de sua inteira responsabilidade, sujeitando-se às sanções previstas nas legislações administrativas, civis e penais em caso de comprovada falsidade. Se constatados dados falsos, enganosos ou capazes de indução ao erro, esta licença fica automaticamente anulada.
- c) O presente documento não dispensa ou substitui quaisquer alvarás, licenças ou certidões de qualquer natureza porventura exigidos por normas federais, estaduais ou municipais, bem como não exime o interessado do cumprimento da legislação vigente.

- d) O licenciamento ambiental não permite, em nenhuma hipótese, a prática de atividades poluidoras sem os devidos controles ambientais e a ocupação de áreas inapropriadas segundo os preceitos legais.
- e) O empreendedor é ciente que esta licença é válida para a área de projeto (1ª Etapa - 330 m de comprimento e 16,30 m de largura), apresentado mediante abertura do referido processo de licenciamento, conforme requerimento:
- f) O empreendedor deve apresentar, em 30 (trinta) dias o Projeto de Drenagem da via a ser urbanizada baseado no projeto executivo entregue a SEDUMA;
- g) O empreendedor deve apresentar o Plano de Gestão de Resíduos Sólidos da Construção Civil – PGRSCC para toda via, em até 60 dias, após a entrega do Termo de Referência (TR) específico do Plano pela SEDUMA;
- h) O empreendedor deve apresentar o Plano de Arborização ou Projeto de Paisagismo, conforme apontado no memorial descritivo;
- i) O empreendedor fica proibido de remover ou retirar qualquer tipo de vegetação nativa na área do empreendimento sem a devida Autorização de Supressão Vegetal para Uso Alternativo do Solo emitido pelo órgão competente, conforme a Instrução Normativa IBAMA nº 21, de 24 de dezembro de 2014, em observância dos Arts. 35 e 36 da Lei nº 12.651, de 25 de maio de 2012;
- j) O empreendedor fica ciente de que o presente documento não o exime do cumprimento da Legislação Ambiental vigente, em especial a intervenção ou a supressão de vegetação nativa em Área de Preservação Permanente que somente ocorrerá nas hipóteses de utilidade pública, de interesse social ou de baixo impacto ambiental previstas nesta Lei
- k) Por fim, o não cumprimento à legislação ambiental vigente sujeitará ao interessado, às sanções previstas na Lei nº 9.605, de 12 de fevereiro de 1998, que “dispõe sobre as sanções penais e administrativas derivadas de condutas e atividades lesivas ao meio ambiente, e dá outras providências”.

- l) **ADVERTÊNCIA:** O empreendimento ficará sob fiscalização da SEDUMA;
- m) A SEDUMA, mediante ação motivada, poderá modificar os condicionantes e as medidas de controle e adequação, suspender, multar ou cancelar esta licença caso ocorra:
- I. Violação ou inadequação de quaisquer condicionantes ou normas legais;
 - II. Omissão ou falsa descrição de informações relevantes que subsidiaram a expedição desta licença;
 - III. Graves riscos ambientais e de saúde;

Alto Santo/CE, 24 de novembro de 2022.



Audísio Barbosa Lima Júnior
Secretário de Desenvolvimento Urbano e Meio Ambiente

Audísio B. Lima Júnior
Secretário de Desenvolvimento
Urbano e Meio Ambiente
Portaria 030/2022



Enel Distribuição Ceará
Área Governo Ceará
Diretoria de Mercado

Rua Padre Valdevino, 150 – Centro,
Fortaleza, Ceará, Brasil – CEP: 60135-040
francisca.silva@enel.com



PM ALTO SANTO

Fortaleza, Ceará
28 de novembro de 2022

Resposta ao Ofício. 088/2022

DECLARAÇÃO DE VIABILIDADE TÉCNICA

Declaramos para fins de comprovação **que esta concessionária dispõe de condições técnicas para atender ao fornecimento de energia localizada na Avenida Celedônio José da Silva, bairro, Dom Pompeu, Alto Santo- Ce, para 1ª etapa da urbanização, pavimentação com sistema de drenagem e infraestrutura básica, da Avenida da Taborna, município de Alto Santo- Ce.**

Esclarecemos que os custos e prazos para atendimento ao empreendimento em referência serão definidos de acordo com a Resolução ANEEL nº. 414 de 09 de setembro de 2010.

Adicionalmente informamos que esta declaração não substitui a formalização do pedido de atendimento junto a essa concessionária, devendo este ser realizado quando da viabilização do empreendimento.

Atenciosamente,

Gírlene Cavalcante
Executivo Especialista.

DECLARAÇÃO DE APROVAÇÃO DO PROJETO PELO ÓRGÃO MUNICIPAL

A SECRETARIA MUNICIPAL DE OBRAS, INFRAESTRUTURA, RECURSOS HÍDRICOS, ENERGIA E SANEAMENTO do município de Alto Santo -CE, **DECLARA** que o projeto da **1ª ETAPA DA URBANIZAÇÃO DA AVENIDA CELEDÔNIO JOSÉ DA SILVA**, objeto de convênio a ser firmado junto a Secretária das Cidades do Estado do Ceará, está aprovado atendendo às exigências do Estatuto da Cidade, Lei nº **10.257/2001** de **10 de julho de 2001**, e não possui Plano Diretor do Município.

Alto Santo-CE, 19 de dezembro de 2023.



Gilca Maria Machado Bezerra
Secretária Municipal – SEINFRA
CPF: 27319067315

De acordo,



José Joeni Holanda de Araújo
Prefeito Municipal

ANEXO II MINUTA DO CONTRATO

CONTRATO N.º _____.

TERMO DE CONTRATO QUE ENTRE SI FAZEM A PREFEITURA MUNICIPAL DE ALTO SANTO, ATRAVÉS DA SECRETARIA DE OBRAS, INFRAESTRUTURA, RECURSOS HÍDRICOS, ENERGIA E SANEAMENTO, E DO OUTRO LADO A EMPRESA _____ PARA O FIM QUE A SEGUIR SE DECLARA:

PREÂMBULO

Aos ____ (____) dias do mês de _____ de _____, na sede do paço municipal, foi lavrado o presente Contrato, entre a Prefeitura Municipal de _____, através da Secretaria _____ pessoa jurídica de direito público interno, com sede na _____, Ceará, inscrito no CNPJ/MF sob o n.º _____, neste ato representado pelo(a) Secretário(a), Sr(a). _____, portador(a) do CPF n.º _____, e RG n.º _____, doravante denominado de **CONTRATANTE** e, do outro lado, a empresa _____, com sede _____, inscrita no CNPJ _____, CREA n.º _____, representada neste ato por _____, portador(a) CPF n.º _____ e RG n.º _____, e por seu(s) responsável(is) técnico(s) Sr(s). _____, portador da carteira profissional CREA n.º _____, ao fim assinado, doravante denominada de **CONTRATADA**, de acordo com o Edital de CONCORRÊNCIA ELETRÔNICA n.º CE-001/2024-SEINFRA, em conformidade com o que preceitua a Lei Federal n.º 14.133/2021 de 1º de abril de 2021 de 1993 e suas alterações posteriores, sujeitando-se os contratantes às suas normas e às cláusulas e condições a seguir ajustadas.

CLÁUSULA PRIMEIRA – DA FUNDAMENTAÇÃO LEGAL

1.1. Disposições contidas na Lei n.º 14.133 de 1º de abril de 2021, Decreto Municipal n.º 003/2024 de 16/01/2024, da Lei n.º 8.078, de 11/09/1990 – Código de Defesa do Consumidor, Decreto n.º 6.204/07, Lei Complementar n.º 123 de 14 de dezembro de 2006, Lei Complementar n.º 147 de 07 de Agosto de 2014, Lei Federal n.º 155/2016, de 27 de outubro de 2016, Lei Federal 12.440 de 07 de julho de 2011 que altera o título VII-A da Consolidação das Leis do Trabalho e demais normas pertinentes e, ainda, pelas disposições estabelecidas no presente contrato.

CLÁUSULA SEGUNDA – DO OBJETO E DE SUAS ESPECIFICAÇÕES

- 1.1. Constitui o objeto do presente termo a Contratação de empresa especializada em execução de obras de _____ conforme as especificações contidas nos projetos e demais documentos que integram este Edital de Licitação.
- 1.2. Este contrato será regido pelo Edital de Concorrência n.º 0 0 1/2024 e seus anexos, pela Lei Federal 14.133/21 e pelas cláusulas e condições nele lançadas.
- 1.3. As especificações das obras de engenharia objeto deste contrato constam do ANEXO I, que faz parte integrante do edital.

2.4. A CONTRATADA se obriga executar, no regime de Execução Indireta, na modalidade de Empreitada por menor Preço Global.

CLÁUSULA TERCEIRA – DO VALOR DO CONTRATO

3.1. A PREFEITURA se obriga a pagar à CONTRATADA para realizar o objeto do presente Contrato o Valor Global de R\$ _____ (_____), sujeito as incidências tributárias normais sujeito as incidências tributárias normais, e, em conformidade com o processo licitatório de CONCORRÊNCIA PÚBLICA N.º CE-001/2024-SEINFRA.

CLÁUSULA QUARTA – DO REAJUSTAMENTO DE PREÇOS E DO REEQUILÍBRIO FINANCEIRO

4.1- Os preços são fixos e irremovíveis pelo período de 12 (doze) meses da apresentação da proposta comercial. Após os 12 (doze) meses os preços contratuais serão reajustados, tomando-se por base a data da apresentação da proposta, pela variação do Índice Nacional da Construção Civil - INCC, COLUNA 35, constante da revista "CONJUNTURA ECONOMICA", editada pela Fundação Getúlio Vargas.

4.2- No cálculo dos reajustes se utilizará a seguinte fórmula:

$$R = V \left[\frac{I - I_0}{I_0} \right], \text{ onde:}$$

R = Valor do reajuste procurado;
V = Valor contratual dos serviços a serem reajustados;
I₀ = Índice inicial—correspondente ao mês da entrega da proposta;
I = Índice final—correspondente ao mês de aniversário anual da proposta.

4.3-A aplicação do reajuste se fará a partir do 13º mês após a data-limite da apresentação da proposta de preços, sendo que o seu valor percentual (calculado com a aplicação da fórmula acima) se manterá fixo por 12 (doze) meses, e assim sucessivamente a cada 12 (doze) meses.

4.4. A data base de referência da proposta de preços será a data de apresentação da proposta de preços, e os possíveis reajustes, calculados a partir desta.

CLÁUSULA QUINTA – DA DOTAÇÃO ORÇAMENTÁRIA E DA FONTE DE RECURSOS

7.1. As despesas decorrentes do contrato correrão por conta da dotação orçamentária n.º: _____; Elemento de Despesa: _____; sub elemento de despesa: _____, Fonte de Recursos: _____, consignado no orçamento Municipal de 2024.

CLÁUSULA SEXTA – DA GARANTIA DO CONTRATO

6.1. O adjudicatário, no prazo de **05 (cinco) dias úteis**, após a assinatura do Termo de Contrato, prestará garantia no valor correspondente a 5% (cinco por cento) do valor do Contrato, que será liberada de acordo com as condições previstas neste Edital, conforme disposto no art. 96 da Lei n.º 14.133/2021, desde que cumpridas às obrigações contratuais.

6.2. A inobservância do prazo fixado para apresentação da garantia acarretará a aplicação de multa de 0,07% (sete centésimos por cento) do valor do contrato por dia de atraso, até o máximo de 2% (dois por cento).

6.3. O atraso superior a 25 (vinte e cinco) dias autoriza a Administração a promover a rescisão do contrato por descumprimento ou cumprimento irregular de suas cláusulas conforme dispõem os inciso I do art. 137 da Lei n.º. 14.133, de 2021.

- 6.4. Caso o valor global da proposta da Adjudicatária seja inferior a 85% (oitenta e cinco por cento) do menor valor a que se referem ao parágrafo § 5º do artigo 59 da Lei nº 14.133, de 2021, será exigida, para a assinatura do contrato, prestação de garantia adicional, igual à diferença entre o menor valor calculado com base no citado dispositivo legal e o valor da correspondente proposta.
- 6.5. A validade da garantia, qualquer que seja a modalidade escolhida, deverá abranger um período mínimo de **03 (três) meses** após o término da vigência contratual.
- 6.6. A garantia assegurará qualquer que seja a modalidade escolhida, o pagamento de:
- 6.6.1. Prejuízo advindo do não cumprimento do objeto do contrato e do não adimplemento das demais obrigações nele previstas;
- 6.6.2. Prejuízos causados à Contratante ou a terceiro, decorrentes de culpa ou dolo durante a execução do contrato;
- 6.6.3. As multas moratórias e punitivas aplicadas pela Contratante à Contratada;
- 6.6.4. Obrigações fiscais e previdenciárias de qualquer natureza, não honradas pela Contratada.
- 6.5. A modalidade **seguro-garantia** somente será aceita se contemplar todos os eventos indicados no item anterior.
- 6.6. A **garantia em dinheiro** deverá ser efetuada em favor da Contratante, mediante depósito em qualquer agência do informado pela CONTRATANTE, na conta corrente própria (conta garantia), de depósito em caução.
- 6.7. Caso a opção seja por utilizar **títulos da dívida pública**, estes devem ter sido emitidos sob a forma escritural, mediante registro em sistema centralizado de liquidação e de custódia autorizado pelo Banco Central do Brasil, e avaliados pelos seus valores econômicos, conforme definido pelo Ministério da Fazenda.
- 6.8. No caso de garantia na modalidade de **fiança bancária**, deverá constar expressa renúncia do fiador aos benefícios do artigo 827 do Código Civil.
- 6.9. No caso de alteração do valor do contrato, ou prorrogação de sua vigência, a garantia deverá ser readequada ou renovada nas mesmas condições.
- 6.10. Se o valor da garantia for utilizado total ou parcialmente em pagamento de qualquer obrigação, a Contratada obriga-se a fazer a respectiva reposição no prazo máximo de **03 (três) dias úteis**, contados da data em que for notificada.
- 6.11. A Contratante não executará a garantia na ocorrência de uma ou mais das seguintes hipóteses:
- 6.11.1. Caso fortuito ou força maior;
- 6.11.2. Alteração, sem prévia anuência da seguradora, das obrigações contratuais;
- 6.11.3. Descumprimento das obrigações pela CONTRATADA decorrentes de atos ou fatos praticados pela CONTRATANTE;
- 6.11.4. Atos ilícitos dolosos praticados por servidores da Administração.
- 6.12. Não serão aceitas garantias que incluam outras isenções de responsabilidade que não as previstas neste item.
- 6.13. Será considerada extinta a garantia com a devolução da apólice, carta fiança ou autorização para o levantamento de importâncias depositadas em dinheiro a título de garantia, acompanhada de declaração da CONTRATANTE, mediante termo circunstanciado, de que a CONTRATADA cumpriu todas as cláusulas do contrato.

CLÁUSULA SÉTIMA – DA DURAÇÃO E VIGÊNCIA DO CONTRATO

- 7.1- O Contrato terá prazo de execução de _____ (_____) dias e, de vigência até _____, após sua assinatura, podendo ser prorrogado nos casos e formas previstos no art. 107 e incisos da Lei nº 14.133/2021 e suas alterações posteriores.
- 7.2- Os pedidos de prorrogação de prazo deverão se fazer acompanhar de um relatório circunstanciado e do novo cronograma físico e físico-financeiro adaptado às novas condições propostas, e de um novo

Plano de Trabalho. Esses pedidos serão analisados e julgados pela fiscalização e Gerência de obras da Prefeitura Municipal de Alto Santo.

7.3- Os pedidos de prorrogação de prazos serão dirigidos à Gerência de Obras da Prefeitura Municipal de Alto Santo, até 30 (trinta) dias antes da data do término do prazo contratual. Os atrasos ocasionados por motivo de força maior ou caso fortuito, desde que notificados no prazo de 48 (quarenta e oito) horas e aceitos pela Prefeitura Municipal de Alto Santo, não serão considerados como inadimplemento contratual. Deverão também constar no livro de ocorrência da obra.

CLÁUSULA OITAVA – DAS ALTERAÇÕES DO CONTRATO

8.1. Os contratos regidos conforme o art. 124, da Lei Federal 14.133/2021, poderão ser alterados, com as devidas justificativas, nos seguintes casos:

I- unilateralmente pela Administração:

a) quando houver modificação do projeto ou das especificações, para melhor adequação técnica a seus objetivos;

b) quando for necessária a modificação do valor contratual em decorrência de acréscimo ou diminuição quantitativa de seu objeto, nos limites permitidos por Lei;

II- por acordo entre as partes:

a) quando conveniente a substituição da garantia de execução;

b) quando necessária a modificação do regime de execução da obra ou do serviço, bem como do modo de fornecimento, em face de verificação técnica da inaplicabilidade dos termos contratuais originários;

c) quando necessária a modificação da forma de pagamento por imposição de circunstâncias supervenientes, mantido o valor inicial atualizado e vedada a antecipação do pagamento em relação ao cronograma financeiro fixado sem a correspondente contraprestação de fornecimento de bens ou execução de obra ou serviço;

d) para restabelecer o equilíbrio econômico-financeiro inicial do contrato em caso de força maior, caso fortuito ou fato do príncipe ou em decorrência de fatos imprevisíveis ou previsíveis de consequências incalculáveis, que inviabilizem a execução do contrato tal como pactuado, respeitada, em qualquer caso, a repartição objetiva de risco estabelecida no contrato.

8.2. Se forem decorrentes de falhas de projeto, as alterações de contratos de obras e serviços de engenharia ensejarão apuração de responsabilidade do responsável técnico e adoção das providências necessárias para o ressarcimento dos danos causados à Administração.

8.3. Será aplicado o disposto na alínea “d” do inciso II do item 8.1 às contratações de obras e serviços de engenharia, quando a execução for obstada pelo atraso na conclusão de procedimentos de desapropriação, desocupação, servidão administrativa ou licenciamento ambiental, por circunstâncias alheias ao contratado.

8.4. Nas alterações unilaterais a que se refere o inciso I do caput do art. 124 da Lei Federal 14.133, o contratado será obrigado a aceitar, nas mesmas condições contratuais, acréscimos ou supressões de até 25% (vinte e cinco por cento) do valor inicial atualizado do contrato que se fizerem nas obras, nos serviços ou nas compras, e, no caso de reforma de edifício ou de equipamento, o limite para os acréscimos será de 50% (cinquenta por cento).

8.5. As alterações unilaterais a que se refere o inciso I do caput do art. 124 da Lei Federal 14.133/2021 não poderão transfigurar o objeto da contratação.

8.6. Se o contrato não contemplar preços unitários para obras ou serviços cujo aditamento se fizer necessário, esses serão fixados por meio da aplicação da relação geral entre os valores da proposta e o do orçamento-base da Administração sobre os preços referenciais ou de mercado vigentes na data do aditamento, respeitados os limites estabelecidos no art. 125 da Lei 14.133/2021.

8.7. Nas contratações de obras e serviços de engenharia, a diferença percentual entre o valor global do contrato e o preço global de referência não poderá ser reduzida em favor do contratado em decorrência de aditamentos que modifiquem a planilha orçamentária.

8.8. Nas alterações contratuais para supressão de obras, bens ou serviços, se o contratado já houver adquirido os materiais e os colocado no local dos trabalhos, estes deverão ser pagos pela Administração pelos custos de aquisição regularmente comprovados e monetariamente reajustados, podendo caber indenização por outros danos eventualmente decorrentes da supressão, desde que regularmente comprovados.

8.9. Caso haja alteração unilateral do contrato que aumente ou diminua os encargos do contratado, a Administração deverá restabelecer, no mesmo termo aditivo, o equilíbrio econômico-financeiro inicial.

8.10. A extinção do contrato não configurará óbice para o reconhecimento do desequilíbrio econômico-financeiro, hipótese em que será concedida indenização por meio de termo indenizatório.

8.11. O pedido de restabelecimento do equilíbrio econômico-financeiro deverá ser formulado durante a vigência do contrato e antes de eventual prorrogação nos termos do art. 107 da Lei Federal 14.133/2021.

8.12. A formalização do termo aditivo é condição para a execução, pelo contratado, das prestações determinadas pela Administração no curso da execução do contrato, salvo nos casos de justificada necessidade de antecipação de seus efeitos, hipótese em que a formalização deverá ocorrer no prazo máximo de 01 (um) mês.

CLÁUSULA NONA – DAS SUBCONTRATAÇÕES

9.1 A critério exclusivo da Prefeitura Municipal de ALTO SANTO e mediante prévia e expressa autorização, o contratado poderá, em regime de responsabilidade solidária, sem prejuízo das suas responsabilidades contratuais e legais, subcontratar para **as atividades que não constituem o escopo principal do objeto e os itens exigidos para comprovação técnica operacional ou profissional** até o **limite estabelecido de 30%**, desde que não alterem substancialmente as cláusulas pactuadas.

9.2. Entende-se como escopo principal do objeto o conjunto de itens para os quais, como requisito de habilitação técnico-operacional, foi exigida a apresentação de atestados que comprovassem execução de serviço com características semelhantes.

9.3. A subcontratação não exclui a responsabilidade da CONTRATADA perante a CONTRATANTE quanto à qualidade técnica da obra ou do serviço prestado.

9.4. A subcontratação depende de autorização prévia por parte da CONTRATANTE, com parecer técnico da fiscalização, ao qual cabe avaliar se a Subcontratada cumpre os requisitos de qualificação técnica necessários para a execução dos serviços.

9.5. A CONTRATADA originária deve submeter à apreciação do CONTRATANTE o pedido de prévia anuência para subcontratação, com apresentação do(s) pretendente(s) subcontratado(s) e da respectiva documentação, que deve corresponder à exigida para habilitação nesta licitação.

9.6. Em qualquer hipótese de subcontratação, permanece a responsabilidade integral da CONTRATADA pela perfeita execução contratual, cabendo-lhe realizar a supervisão e coordenação das atividades da Subcontratada, bem como responder perante o CONTRATANTE pelo rigoroso cumprimento das obrigações contratuais correspondentes ao objeto da subcontratação.

9.7. As empresas subcontratadas também devem comprovar, perante a Prefeitura Municipal de ALTO SANTO que estão em situação regular, fiscal e previdenciária e que entre seus diretores, responsáveis técnicos ou sócios não constam funcionários, empregados ou ocupantes de cargo comissionado no Município de ALTO SANTO.

9.8. A relação que se estabelece na assinatura do contrato é exclusivamente entre o Município de ALTO SANTO e a contratada, não havendo qualquer vínculo ou relação de nenhuma espécie entre o Município e a subcontratada, inclusive no que seja pertinente ao pagamento direto a subcontratada.

9.9. A assinatura do contrato caberá somente à empresa vencedora, por ser a única responsável perante o Município de ALTO SANTO, mesmo que tenha havido apresentação de empresa a ser subcontratada para a execução de determinados serviços integrantes desta licitação.

CLÁUSULA DÉCIMA – DAS OBRIGAÇÕES DA CONTRATADA

- 10.1. A Contratada obriga-se a:
- 10.2. Apresentar os seguintes comprovantes, cujas eventuais taxas deverão ser pagas por ela, após a assinatura do presente Contrato:
- Carta de indicação do engenheiro responsável técnico pela obra, acompanhada da devida Anotação de Responsabilidade Técnica – ART. Admitir-se-á a substituição do responsável técnico, durante a execução contratual, por outro de experiência equivalente ou superior, mediante prévia aprovação do Departamento de Engenharia.
 - Averbação de seu registro no CREA-CE, na hipótese de o engenheiro ser de outra região.
 - Prova de Anotação de Responsabilidade Técnica - ART, referente ao registro do Contrato no CREA, conforme determina a Resolução do CONFEA nº 425/98.
- 10.3. Promover a organização técnica e administrativa dos serviços, objeto do Contrato, de modo a conduzi-los eficaz e eficientemente, de acordo com os documentos e especificações que integram o Contrato, no prazo determinado.
- 10.4. Conduzir os trabalhos com estrita observância às normas da legislação pertinente, cumprindo as determinações dos Poderes Públicos, mantendo o local dos serviços sempre limpo e nas melhores condições de segurança, higiene e disciplina.
- 10.5. Submeter previamente, por escrito, ao Contratante, para análise e aprovação, quaisquer mudanças nos métodos executivos que fujam às especificações do Memorial Descritivo.
- 10.6. Manter no local dos serviços o Livro de Ocorrências para uso exclusivo do Contratante, bem como um jogo completo de todos os documentos técnicos.
- 10.7. Cumprir todas as solicitações e exigências feitas pelo Contratante no Livro de Ocorrências.
- 10.8. Elaborar o Diário de Obra, incluindo diariamente, pelo Engenheiro preposto responsável, as informações sobre o andamento da obra, tais como, número de funcionários, de equipamentos, condições de trabalho, condições meteorológicas, serviços executados, registro de ocorrências e outros fatos relacionados, bem como os comunicados à Fiscalização e situação da obra em relação ao cronograma previsto.
- 10.9. Refazer, às suas expensas, os trabalhos executados em desacordo com o estabelecido neste instrumento e os que apresentarem defeitos de material ou vício de construção, pelo prazo de 05 (cinco) anos, contado da data de emissão do Termo de Recebimento Definitivo, ou a qualquer tempo se constatado pela fiscalização da Secretaria Demandante.
- 10.9.1. Na hipótese de descumprimento da obrigação no prazo assinalado, fica facultado ao Contratante requerer que ela seja executada às custas da contratada, descontando-se o valor correspondente dos pagamentos devidos à Contratada.
- 10.9.2. Na hipótese de não ser devido qualquer pagamento à Contratada, o valor da obrigação constituirá uma dívida vencida e o valor dado em garantia poderá ser retido pelo Contratante.
- 10.10. Adequar-se a todas as exigências ambientais impostas pelos órgãos governamentais responsáveis pelo controle do meio ambiente.
- 10.11. Assumir inteira responsabilidade, civil, administrativa e penal por quaisquer danos e prejuízos materiais ou pessoais causados pela Contratada, seus empregados ou prepostos ao Contratante ou ainda a terceiros, ainda que ocorridos em via pública junto à obra.
- 10.12. Comunicar, através de correio eletrônico, à Secretaria Demandante, no prazo de 01 (um) dia, qualquer ocorrência anormal ou acidente que se verifique no local dos serviços.
- 10.13. Prestar todo esclarecimento ou informação solicitada pelo Contratante, ou por seus prepostos, garantindo lhes o acesso, a qualquer tempo, ao local dos serviços, bem como aos documentos relativos aos serviços executados ou em execução.
- 10.14. Paralisar, por determinação do Contratante, qualquer trabalho que não esteja sendo executado de acordo com a boa técnica ou que ponha em risco a segurança de pessoas ou bens de terceiros.
- 10.15. Responsabilizar-se pelos encargos previdenciários, fiscais e comerciais resultantes da execução do contrato.

- 10.16. Responder pelo pagamento dos salários devidos aos empregados e encargos trabalhistas, bem como pelos registros, seguros contra riscos de acidentes de trabalho e outras obrigações inerentes à execução dos serviços ora contratados.
- 10.17. Arcar com todos os tributos incidentes sobre este Contrato, bem como sobre a sua atividade de construtora, devendo efetuar os respectivos pagamentos na forma e nos prazos determinados por lei.
- 10.18. Promover a guarda, manutenção e vigilância de materiais, ferramentas, e tudo o que for necessário à execução dos serviços, durante a vigência da obra.
- 10.19. Arcar com os custos de combustível e manutenção dos veículos e equipamentos que porventura necessite utilizar.
- 10.20. Executar os trabalhos de forma a não prejudicar o trânsito local, e de acordo com as especificações técnicas anexas ao edital, especificações municipais, boas normas de higiene, segurança e normas da ABNT.
- 10.21. Não empregar mão-de-obra não qualificada para complementar as equipes de trabalho, bem como adotar métodos executivos que indiquem a utilização dessa mão-de-obra.
- 10.22. Respeitar e exigir que o seu pessoal respeite a legislação sobre segurança, higiene e medicina do trabalho e sua regulamentação devendo fornecer aos seus empregados, quando necessário, os EPI's básicos de segurança. A não observância deste item implicará na imposição da penalidade prevista neste contrato.
- 10.23. Arcar com os custos de alojamento e alimentação de seus funcionários.
- 10.24. Promover, às suas expensas, o transporte de seus funcionários em veículos apropriados.
- 10.25. Executar os serviços de acordo com as normas técnicas da ABNT, cadernos de encargos da SINAPI, DER, SOP, SEINFRA/CE, DENTRE OUTROS, com fornecimento de material, EPI's, equipamentos e mão de obra em conformidade com as obrigações dispostas no contrato e memorial descritivo de execução.
- 10.26. Manter o local dos serviços sempre em ordem e segurança, inclusive no tocante a operários bem como a pessoas autorizadas para sua fiscalização.
- 10.27. Confeccionar, instalar e preservar, as suas expensas, desde o início dos serviços, placa de identificação.
- 10.28. Cumprir rigorosamente o cronograma físico da obra, sob pena de incorrer nas penalidades previstas na cláusula deste instrumento contratual.
- 10.29. Tomar as providências relativas à execução da obra nas concessionárias de energia elétrica, água e saneamento para ligações provisórias e definitivas.
- 10.30. Apresentar à Secretaria Demandante, mensalmente, junto com a medição, cópia do comprovante de pagamento da Guia da Previdência Social (GPS), da Guia de Pagamento do FGTS e Informações à Previdência Social (GFIP) e da Relação de Trabalhadores constantes no arquivo SEFIP, devendo tudo ser juntado no Processo administrativo epigrafado.
- 10.31. Cumprir todas as Normas Regulamentadoras (NRs) de segurança, medicina e higiene do trabalho e, em especial, as NR-1 – DISPOSIÇÕES GERAIS, NR-6 – EQUIPAMENTOS DE PROTEÇÃO INDIVIDUAL, NR-12 – MÁQUINAS E EQUIPAMENTOS.
- 10.32. Destinar o entulho da construção para o local que for determinado pela Secretaria Demandante.
- 10.33. Deverá ser entregue ao final da obra “as built” de todas as instalações executadas.
- 10.34. Os equipamentos a serem utilizados deverão ser de propriedade e/ou de responsabilidade da CONTRATADA.
- 10.35. Os serviços deverão ser supervisionados por engenheiro habilitado.
- 10.36. Qualquer alteração ou melhoria para a boa execução deverá ser apresentada ao Setor de Engenharia para a devida aprovação e anuência.
- 10.37. Atender e cumprir todas as demais obrigações e deveres estabelecidos no edital que originou este contrato e na Lei Federal nº 14.133/21, que rege esta contratação.
- 10.38. Cumprir o descrito nos artigos do Código Tributário Municipal, sobre o ISSQN.

10.39. Executar os serviços de acordo com as Normas Técnicas de Execução, com fornecimento de material e de mão de obra em conformidade com as obrigações dispostas no contrato e memorial descritivo de execução.

10.40. A empresa contratada deverá entregar à Secretaria Demandante, ou a quem está delegar, após a conclusão das obras, o manual da mesma, constando todas as informações referentes a especificações de produtos e matérias, memorial técnico de execução.

10.41. Manter, durante toda a vigência deste contrato, em compatibilidade com as obrigações assumidas, todas as condições de habilitação e qualificação exigidas na licitação, devendo comunicar, imediatamente, qualquer alteração que possa comprometer a manutenção desta contratação, bem como substituir os documentos com prazo de validade expirado, mantendo assim, durante toda a execução do contrato, em compatibilidade com as obrigações assumidas, todas as condições de habilitação e qualificação exigidas.

CLÁUSULA DÉCIMA PRIMEIRA – DAS OBRIGAÇÕES DA CONTRATANTE

O Contratante obriga-se a:

11.1. Fornecer à Contratada a “Ordem de Início dos Serviços” que será expedida pela Secretaria Demandante.

11.2. Prestar à Contratada todos os esclarecimentos necessários à execução dos serviços.

11.3. Tomar ciência e vistar todas as anotações lançadas no Diário de Obra elaborado pela Contratada, tomando todas as providências decorrentes.

11.4. Aprovar por etapas os serviços executados pela Contratada.

11.5. Aprovar previamente a escolha de materiais a serem aplicados na obra, conforme a classificação de qualidade estabelecidas nas especificações dos projetos.

11.6. Promover o apontamento e atestar as medições dos serviços executados, nos termos da Cláusula Décima Terceira do presente instrumento.

11.7. Efetuar os pagamentos devidos, nos termos da Cláusula Décima Quarta do presente instrumento.

11.8. A CONTRATANTE fornecerá os projetos executivos com todos os elementos técnicos necessários para a execução da obra.

11.9. Facilitará por todos os meios o exercício das funções da contratada, fornecendo informações técnicas bem como esclarecimento por parte da equipe de engenharia, observações que se fizerem necessário.

11.10. Fiscalizará o andamento da construção da obra através dos profissionais da equipe de engenharia, avaliando quaisquer problemas ou irregularidades encontradas.

11.11. O município de ALTO SANTO, através da Secretaria Demandante, reserva-se o direito de não receber o objeto em desacordo com o previsto no edital e seus anexos, podendo aplicar o disposto neste instrumento e no art. 156, da Lei nº 14.133/21.

CLÁUSULA DÉCIMA SEGUNDA – DAS SANÇÕES E INFRAÇÕES ADMINISTRATIVAS

12.1 - Comete infração administrativa, nos termos da Lei nº 14.133, de 2021, o Contratado que:

- a) der causa à inexecução parcial do contrato;
- b) der causa à inexecução parcial do contrato que cause grave dano à Administração ou ao funcionamento dos serviços públicos ou ao interesse coletivo;
- c) der causa à inexecução total do contrato;
- d) deixar de entregar a documentação exigida para o certame;
- e) não mantiver a proposta, salvo em decorrência de fato superveniente devidamente justificado;
- f) não celebrar o contrato ou não entregar a documentação exigida para a contratação, quando convocado dentro do prazo de validade de sua proposta;
- g) ensejar o retardamento da execução ou da entrega do objeto da contratação sem motivo justificado;

- h) apresentar declaração ou documentação falsa exigida para o certame ou prestar declaração falsa durante a dispensa eletrônica ou execução do contrato;
- i) fraudar a contratação ou praticar ato fraudulento na execução do contrato;
- j) comportar-se de modo inidôneo ou cometer fraude de qualquer natureza;
- k) praticar atos ilícitos com vistas a frustrar os objetivos do certame;
- l) praticar ato lesivo previsto no art. 5º da Lei nº 12.846, de 1º de agosto de 2013.

12.2 - Serão aplicadas ao responsável pelas infrações administrativas acima descritas as seguintes sanções:

12.2.1. Advertência, quando o Contratado der causa à inexecução parcial do contrato, sempre que não se justificar a imposição de penalidade mais grave (art. 156, §2º, da Lei);

12.2.2. Impedimento de licitar e contratar, quando praticadas as condutas descritas nas alíneas b, c, d, e, f e g do subitem acima deste Contrato, sempre que não se justificar a imposição de penalidade mais grave (art. 156, §4º, da Lei);

12.2.3. Declaração de inidoneidade para licitar e contratar, quando praticadas as condutas descritas nas alíneas h, i, j, k e l do subitem acima deste Contrato, bem como nas alíneas b, c, d, e, f e g, que justifiquem a imposição de penalidade mais grave (art. 156, §5º, da Lei).

12.2.4. Multa:

12.2.4.1. moratória de 0,5 % (cinco décimos por cento) por dia de atraso injustificado sobre o valor da parcela inadimplida, até o limite de 10 (dez) dias.

12.2.4.2. 5% (cinco por cento) sobre o valor da contratação, caso a prestação ou entrega seja realizada de forma incompleta ou em desconformidade com as condições avençadas, sobre o valor da contratação, por dia de irregularidade na prestação dos serviços/entrega dos produtos, limitada sua aplicação até o máximo de 10 (dez) dias.

12.2.4.3. 10% (dez por cento) sobre o valor total do contrato, no caso da inexecução total do contrato.

12.2.4.4. O atraso superior a 10 (dez) dias autoriza a Administração a promover a rescisão do contrato por descumprimento ou cumprimento irregular de suas cláusulas, conforme dispõe o inciso I do art. 137 da Lei n. 14.133, de 2021.

12.3. A aplicação das sanções previstas neste Contrato não exclui, em hipótese alguma, a obrigação de reparação integral do dano causado ao Contratante (art. 156, §9º)

12.4. Todas as sanções previstas neste Contrato poderão ser aplicadas cumulativamente com a multa (art. 156, §7º).

12.5. Antes da aplicação da multa será facultada a defesa do interessado no prazo de 15 (quinze) dias úteis, contado da data de sua intimação (art. 157).

12.6. Se a multa aplicada e as indenizações cabíveis forem superiores ao valor do pagamento eventualmente devido pelo Contratante ao Contratado, além da perda desse valor, a diferença será descontada da garantia prestada ou será cobrada judicialmente (art. 156, §8º).

12.7. Previamente ao encaminhamento à cobrança judicial, a multa poderá ser recolhida administrativamente no prazo máximo de 15 (quinze) dias, a contar da data do recebimento da comunicação enviada pela autoridade competente.

12.8. A aplicação das sanções realizar-se-á em processo administrativo que assegure o contraditório e a ampla defesa ao Contratado, observando-se o procedimento previsto no caput e parágrafos do art. 158 da Lei nº 14.133, de 2021, para as penalidades de impedimento de licitar e contratar e de declaração de inidoneidade para licitar ou contratar.

12.9. Na aplicação das sanções serão considerados (art. 156, §1º):

- a) a natureza e a gravidade da infração cometida;
- b) as peculiaridades do caso concreto;
- c) as circunstâncias agravantes ou atenuantes;
- d) os danos que dela provierem para o Contratante;

e) a implantação ou o aperfeiçoamento de programa de integridade, conforme normas e orientações dos órgãos de controle.

12.10. Os atos previstos como infrações administrativas na Lei nº 14.133, de 2021, ou em outras leis de licitações e contratos da Administração Pública que também sejam tipificados como atos lesivos na Lei nº 12.846, de 2013, serão apurados e julgados conjuntamente, nos mesmos autos, observados o rito procedimental e autoridade competente definidos na referida Lei (art. 159).

12.11. A personalidade jurídica do Contratado poderá ser desconsiderada sempre que utilizada com abuso do direito para facilitar, encobrir ou dissimular a prática dos atos ilícitos previstos neste Contrato ou para provocar confusão patrimonial, e, nesse caso, todos os efeitos das sanções aplicadas à pessoa jurídica serão estendidos aos seus administradores e sócios com poderes de administração, à pessoa jurídica sucessora ou à empresa do mesmo ramo com relação de coligação ou controle, de fato ou de direito, com o Contratado, observados, em todos os casos, o contraditório, a ampla defesa e a obrigatoriedade de análise jurídica prévia (art. 160).

12.12. O Contratante deverá, no prazo máximo 15 (quinze) dias úteis, contado da data de aplicação da sanção, informar e manter atualizados os dados relativos às sanções por ela aplicadas, para fins de publicidade no Cadastro Nacional de Empresas Inidôneas e Suspensas (Ceis) e no Cadastro Nacional de Empresas Punidas (Cnep), instituídos no âmbito do Poder Executivo Federal. (Art. 161).

12.13. As sanções de impedimento de licitar e contratar e declaração de inidoneidade para licitar ou contratar são passíveis de reabilitação na forma do art. 163 da Lei nº 14.133/21.

CLÁUSULA DÉCIMA TERCEIRA – DAS MEDIÇÕES

13.1 - Para obtenção do valor de cada medição deverão ser observadas as especificações e critérios constantes no PROJETO BÁSICO, parte integrante deste edital.

13.2 - As medições mensais serão efetuadas no 15º (décimo quinto) dia do mês ressalvadas a primeira e a última medição que dependem das datas de Ordem de Serviço e encerramento do contrato, respectivamente. Os serviços contratados e executados deverão ser aprovados pela Fiscalização da Prefeitura Municipal de ALTO SANTO designada pelo setor de Engenharia, através de medições parciais, mensais e/ou final, realizadas de acordo com os termos a seguir estabelecidos:

I- Na apresentação da medição mensal deverá ser encaminhado anexo ao pedido de medição, a respectiva memória de cálculo dos serviços executados e medidos, balanço parcial de materiais, planta iluminada contendo os trechos executados no período e o acumulado, relatório com fotografias das partes executadas mostrando o progresso em relação ao mês anterior, cópias das notas fiscais de fornecimento de materiais, justificativa técnica caso não seja cumprido os cronogramas físico e financeiro no mês de referência, e os cronogramas reprogramados de acordo com as normas da Prefeitura Municipal de ALTO SANTO; quando se tratar de serviços de obras lineares: rede de distribuição, adutoras, rede coletora, emissários de recalque, coletor tronco e em obras localizadas como ligações prediais, deverá ser encaminhado anexo ao pedido de medição o respectivo cadastro do mês anterior aprovado pela Prefeitura Municipal de ALTO SANTO, sob pena de não ser encaminhada a medição do mês corrente.

II- Somente serão medidos serviços inteiramente concluídos dentro da programação estabelecida no cronograma físico do Contrato para o período de 01 (um) mês.

III- Os serviços não executados no mês serão automaticamente adicionados ao mês seguinte, mediante justificativa técnica, analisada e aprovada pela Prefeitura Municipal de ALTO SANTO. Caso a justificativa não seja procedente, serão aplicadas as sanções previstas, “DAS SANÇÕES ADMINISTRATIVAS” do Edital.

13.3 - A empresa contratada deverá apresentar na medição final, a Certidão Negativa da Matrícula CEI da obra concluída.

13.4 - A medição final será efetivada obedecendo aos seguintes procedimentos:

- I- Ofício da gerência de obra, solicitando o Termo de Recebimento Provisório de Obras - TRPO;
- II- Boletim de medição;

III- Memória de cálculo;

IV- Balanço final de material de obra aprovado e assinado pelo engenheiro fiscal, da contratada e pelo gerente da área, e responsável técnico da contratada;

V- Termo de encerramento do diário de obras, assinado pelo: técnico fiscal, engenheiro fiscal, gerente da área e responsável técnico da contratada;

VI- Termo de Recebimento Provisório de Obras, assinado pelo engenheiro fiscal, gerente da área, responsável técnico da contratada e diretoria de engenharia;

VII- Cópia da Certidão Negativa da Matrícula CEI da obra concluída.

13.5. Não serão considerados nas medições quaisquer serviços executados, que não discriminados na Planilha do Contrato, ou em suas eventuais alterações no curso do Contrato.

CLÁUSULA DÉCIMA QUARTA – DA FORMA DE PAGAMENTO

14.1. O pagamento do preço contratual deverá guardar estreita relação com a execução dos serviços contratados e apresentação de seus efeitos ou resultados nos termos estabelecidos nos documentos da licitação em especial no Cronograma Físico-Financeiro.

14.2. Os pagamentos dos serviços serão feitos conforme medição da Ordem de Serviço emitida pela gerência de Obras da PMAS, pela CONTRATANTE, em moeda legal e corrente no País, através de ordem bancária em parcelas compatíveis com o Cronograma Físico-Financeiro, contra a efetiva execução dos serviços e apresentação de seus efeitos, tudo previamente atestado pelo setor competente da CONTRATANTE, mediante apresentação dos seguintes documentos:

I - Notas Fiscais de Serviços/Fatura;

II - Cópias das Guias da Previdência Social-GPS e de Recolhimento do Fundo de Garantia por Tempo de Serviço-FGTS, devidamente quitado, relativo ao mês da última competência vencida;

III - Prova de Regularidade com as Fazendas Federal, Estadual, Municipal, Seguridade Social, FGTS, e o Tribunal de Contas da União (Decisão 705/94-Plenário);

IV - Outros documentos relativos à prova de cumprimento dos encargos previdenciários e trabalhistas pela CONTRATADA, nas hipóteses em que a Administração houver por necessário ou conveniente exigi-los.

14.3. A CONTRATADA poderá apresentar a CONTRATANTE para pagamento, fatura ou documento equivalente. Recebida, a fatura ou cobrança será examinada pela CONTRATANTE durante, no máximo, 10 (dez) dias. No exame a CONTRATANTE, preliminarmente, verificará e certificará a efetiva execução dos serviços indicados na fatura e a regular entrega de seus efeitos. Estando tudo em ordem, o pagamento será feito em até 20 (vinte) dias contados do vencimento do prazo de exame da fatura, sem nenhum acréscimo ou agregado financeiro. Havendo correção a fazer, caso o pagamento seja efetuado a partir do 15º (décimo quinto) dia após o vencimento, a fatura retificada ou ajustada será processada como nova fatura, quanto aos prazos aqui estabelecidos.

14.4. Nenhum pagamento será efetuado à CONTRATADA enquanto pendente de liquidação qualquer obrigação financeira que lhe caiba, sem prejuízo do que a referida obrigação pendente poderá ser descontada do pagamento devido pela CONTRATANTE, pagando-se então, apenas o saldo, se houver.

14.5. Serão retidos na fonte os demais tributos e contribuições sobre os pagamentos efetuados, utilizando-se as alíquotas previstas para cada tipo de serviço, conforme legislação.

14.6. Havendo atraso no pagamento, a CONTRATADA terá direito à percepção de juros à taxa de 1% (um por cento) ao mês, calculado pro-rata dia. Não haverá atualização monetária em decorrência de atraso no pagamento, a menos que este seja superior a um ano.

14.7. Caso a execução dos serviços se estenda por mais de um ano, os preços da proposta vencedora poderão ser reajustados segundo índice que reflita o incremento de custos setoriais da CONTRATADA, a cada período anual, conforme fixado na cláusula referente a reajustamento de preço.



14.8. A primeira fatura a ser paga deverá estar acompanhada da ART ou RRT expedida pela entidade profissional competente da região onde estarão sendo executados as obras e serviços, comprovando o registro do Contrato naquele Conselho.

14.9. Todos os pagamentos devidos à CONTRATADA considerar-se-ão feitos, de pleno direito, quando os valores respectivos sejam depositados na Conta Corrente, mantida pela CONTRATADA junto ao Banco/Agência, valendo a CONTRATANTE como comprovantes de pagamento e como instrumento de quitação, os recibos dos depósitos ou transferências bancárias.

14.10. A inadimplência do Contrato, com referência aos encargos trabalhistas, fiscais e comerciais não transferem à Administração Pública a responsabilidade do seu pagamento, nem poderá onerar o objeto do Contrato ou restringir a regularização e o uso das obras e edificações, inclusive perante o Registro de Imóveis, conforme o entendimento do STF consubstanciado na ADC 16 e inciso IV da Súmula 331 do TST ficando condicionado à verificação caso a caso.

CLÁUSULA DÉCIMA QUINTA – DO RECEBIMENTO DOS SERVIÇOS

15.1. O Contrato poderá ser rescindido, pela CONTRATANTE, unilateralmente, por justa causa, quando a CONTRATADA deixar de cumprir obrigações trabalhistas previstas em lei, inclusive àquelas atinentes à segurança e saúde do trabalho.

15.2. Serviços Extras:

- Os serviços extras por ventura existentes serão pagos na proporção que forem sendo executados, cujos preços unitários serão iguais aos preços da proposta da empresa vencedora;
- Caso haja serviços extras, não previstos na proposta vencedora, estes serão fixados mediante acordo, entre as partes, respeitados os limites estabelecidos na Lei 14.133/2021.

15.3. O recebimento da obra será feito por equipe ou comissão técnica, constituída pela Prefeitura Municipal de ALTO SANTO, para este fim.

15.4. O objeto deste Contrato será recebido:

- Provisoriamente, pelo responsável por seu acompanhamento e fiscalização, mediante termo circunstanciado, assinado pelas partes, em até 15 (quinze) dias da comunicação escrita da CONTRATADA.
- Definitivamente, pela equipe ou comissão técnica, mediante Termo de Recebimento Definitivo de Obra – TRDO, circunstanciado, assinado pelas partes, após o decurso do prazo de observação, ou vistoria que comprove a adequação do objeto aos termos contratuais, não podendo este prazo ser superior a 90 (noventa) dias, salvo em casos excepcionais, devidamente justificados.
- A contratada, a partir do Termo de Recebimento Provisório de Obra citado no item “a” deste subitem, deverá colocar em teste de operação todas as unidades construídas, considerando testes de estanqueidade por um período mínimo de 60 (sessenta) dias, findo os quais, caso não se constate nenhum problema operacional e/ou construtivo, será procedido o recebimento definitivo da obra, através de comissão especificamente designada pela Prefeitura Municipal de ALTO SANTO.

15.5. O Termo de Entrega e Recebimento Definitivo só poderá ser emitido mediante apresentação da baixa da obra no CREA e no INSS, inexistência de qualquer pendência no contrato.

15.6. Somente serão emitidos atestados técnicos de obra após a emissão do Termo de Entrega e Recebimento Definitivo – TRDO e após os testes de operação de todas as unidades construídas, caso não se constate nenhum problema operacional e/ou construtivo.

15.7. No recebimento e aceitação do objeto deste Contrato será observado, no que couber, as disposições contidas nos artigos de 140 e seguintes da Lei Federal nº 14.133/21 e suas alterações.

CLÁUSULA DÉCIMA SEXTA - DA FISCALIZAÇÃO DO CONTRATO

16.1. A execução do contrato deverá ser acompanhada e fiscalizada por 01 (um) ou mais fiscais do contrato, representantes da Administração especialmente designados conforme requisitos estabelecidos

no art. 7º d Lei 14.133/2021, ou pelos respectivos substitutos, permitida a contratação de terceiros para assisti-los e subsidiá-los com informações pertinentes a essa atribuição.

16.2. O fiscal do contrato anotará em registro próprio todas as ocorrências relacionadas à execução do contrato, determinando o que for necessário para a regularização das faltas ou dos defeitos observados.

16.3. O fiscal do contrato informará a seus superiores, em tempo hábil para a adoção das medidas convenientes, a situação que demandar decisão ou providência que ultrapasse sua competência.

16.4. O fiscal do contrato será auxiliado pelos órgãos de assessoramento jurídico e de controle interno da Administração, que deverão dirimir dúvidas e subsidiá-lo com informações relevantes para prevenir riscos na execução contratual.

16.5. Na hipótese da contratação de terceiros prevista no **caput** do artigo 7º, deverão ser observadas as seguintes regras:

I - a empresa ou o profissional contratado assumirá responsabilidade civil objetiva pela veracidade e pela precisão das informações prestadas, firmará termo de compromisso de confidencialidade e não poderá exercer atribuição própria e exclusiva de fiscal de contrato;

II - a contratação de terceiros não eximirá de responsabilidade o fiscal do contrato, nos limites das informações recebidas do terceiro contratado.

CLÁUSULA DÉCIMA SÉTIMA – DA RESPOSANBILIDADE DA CONTRATADA

17.1. A Contratada responderá durante 05 (cinco) anos, contados da data da emissão do Termo de Recebimento Definitivo, pela solidez e segurança da obra, assim em razão dos materiais como do solo, nos termos do disposto no artigo 618 do Código Civil.

CLÁUSULA DÉCIMA OITAVA – DO PESSOAL

18.1. O pessoal que a Contratada empregar para a execução dos serviços ora avençados não terá relação de emprego com o Contratante e deste não poderá demandar quaisquer pagamentos.

18.2. Na hipótese de o Contratante ser acionado judicialmente em razão do descumprimento da legislação trabalhista ou de natureza civil, com o julgamento de procedência da ação, o valor da condenação será deduzido na medição subsequente à data da condenação, ficando depositado em conta separada, até a solução final do litígio.

18.3. A Contratada ressarcirá o Contratante de toda e qualquer despesa que, em decorrência de ações judiciais venha a desembolsar.

CLÁUSULA DÉCIMA NONA – DA RESCISÃO CONTRATUAL

19.1- O contrato celebrado poderá ser rescindido a qualquer momento, nos termos dos Art. 137 a 139 da Lei 14.133/21 e suas sucessivas alterações posteriores, sem direito a qualquer indenização.

19.2. Formalizada a rescisão, que vigorará a partir da data de sua comunicação à contratada, esta entregará a documentação correspondente aos serviços executados que, se aceitos pela Fiscalização, serão pagos pelo CONTRATANTE, deduzidos os débitos existentes.

CLÁUSULA VIGÉSIMA – DA FRAUDE E DA CORRUPÇÃO

20.1. As licitantes devem observar e a contratada deve observar e fazer observar, por seus fornecedores e subcontratados, se admitida subcontratação, o mais alto padrão de ética durante todo o processo de licitação, de contratação e de execução do objeto contratual. Para os propósitos deste item, definem-se as seguintes práticas:

- a) “prática corrupta”: oferecer, dar, receber ou solicitar, direta ou indiretamente, qualquer vantagem com o objetivo de influenciar a ação de servidor público no processo de licitação ou na execução de contrato;
- b) “prática fraudulenta”: a falsificação ou omissão dos fatos, com o objetivo de influenciar o processo de licitação ou de execução de contrato;
- c) “prática conluída”: esquematizar ou estabelecer um acordo entre duas ou mais licitantes, com ou sem

o conhecimento de representantes ou prepostos do órgão licitador, visando estabelecer preços em níveis artificiais e não-competitivos;

d) “prática coercitiva”: causar dano ou ameaçar causar dano, direta ou indiretamente, às pessoas ou sua propriedade, visando influenciar sua participação em um processo licitatório ou afetar a execução do contrato.

e) “prática obstrutiva”:

(1) destruir, falsificar, alterar ou ocultar provas em inspeções ou fazer declarações falsas aos representantes do organismo financeiro multilateral, com o objetivo de impedir materialmente a apuração de alegações de prática prevista neste subitem;

(2) atos cuja intenção seja impedir materialmente o exercício do direito de o organismo financeiro multilateral promover inspeção.

20.2. Na hipótese de financiamento, parcial ou integral, por organismo financeiro multilateral, mediante adiantamento ou reembolso, este organismo imporá sanção sobre uma empresa ou pessoa física, para a outorga de contratos financiados pelo organismo se, em qualquer momento, constatar o envolvimento da empresa, diretamente ou por meio de um agente, em práticas corruptas, fraudulentas, conluídas, coercitivas ou obstrutivas ao participar da licitação ou da execução um contrato financiado pelo organismo.

20.3. Considerando os propósitos dos itens acima, a licitante vencedora como condição para a contratação, deverá concordar e autorizar que, na hipótese de o contrato vir a ser financiado, em parte ou integralmente, por organismo financeiro multilateral, mediante adiantamento ou reembolso, permitirá que o organismo financeiro e/ou pessoas por ele formalmente indicadas possam inspecionar o local de execução do contrato e todos os documentos e registros relacionados à licitação e à execução do contrato.

20.4. A contratante, garantida a prévia defesa, aplicará as sanções administrativas pertinentes, previstas em lei, se comprovar o envolvimento de representante da empresa ou da pessoa física contratada em práticas corruptas, fraudulentas, conluídas ou coercitivas, no decorrer da licitação ou na execução do contrato financiado por organismo financeiro multilateral, sem prejuízo das demais medidas administrativas, criminais e cíveis.

CLÁUSULA VIGÉSIMA PRIMEIRA – DA LEGISLAÇÃO APLICÁVEL

21.1. Aplica-se a este Contrato e nos casos omissos, o disposto na Lei Federal nº 14.133/21 e suas alterações.

21.2. O extrato do presente Contrato será publicado no Quadro de Avisos e em Diário oficial, nos termos do parágrafo único, do art. 54 e 176 da Lei Federal nº 14.133/21.

CLÁUSULA VIGÉSIMA SEGUNDA – DA MATRIZ DE RISCO

22.1- Na hipótese de ocorrência de um dos eventos listados no Anexo XI - Matriz de Riscos deste Contrato, a CONTRATADA deverá, no prazo de 01 (um) dia útil, informar a Prefeitura Municipal de ALTO SANTO/CE, sobre o ocorrido, contendo as seguintes informações mínimas:

- a) Detalhamento do evento ocorrido, incluindo sua natureza, a data da ocorrência e sua duração estimada;
- b) As medidas que estavam em vigor para mitigar o risco de materialização do evento, quando houver;
- c) As medidas que irá tomar para fazer cessar os efeitos do evento e o prazo estimado para que esses efeitos cessem;
- d) As obrigações contratuais que não foram cumpridas ou que não irão ser cumpridas em razão do evento; e,
- e) Outras informações relevantes.

22.1.1. Após a notificação, a Prefeitura Municipal de ALTO SANTO/CE, decidirá quanto ao ocorrido ou poderá solicitar esclarecimentos adicionais a CONTRATADA. Em sua decisão a Prefeitura

Municipal, poderá isentar temporariamente a CONTRATADA do cumprimento das obrigações contratuais afetadas pelo Evento.

22.1.2. A concessão de qualquer isenção não exclui a possibilidade de aplicação das sanções previstas na Cláusula contratual respectiva.

22.1.3. O reconhecimento pela Prefeitura Municipal de ALTO SANTO, dos eventos descritos no Anexo XII do Edital que afetem o cumprimento das obrigações contratuais, com responsabilidade indicada exclusivamente a CONTRATADA, não dará ensejo a recomposição do equilíbrio econômico financeiro do Contrato, devendo o risco ser suportado exclusivamente pela CONTRATADA.

22.2. As obrigações contratuais afetadas por caso fortuito, fato do príncipe ou força maior deverão ser comunicadas pelas partes em até 01 (um) dia útil, contados da data da ocorrência do evento.

22.2.1. As partes deverão acordar a forma e o prazo para resolução do ocorrido.

22.2.2. As partes não serão consideradas inadimplentes em razão do descumprimento contratual decorrente de caso fortuito, fato do príncipe ou força maior.

22.2.3. Avaliada a gravidade do evento, as partes, mediante acordo, decidirão quanto a recomposição do equilíbrio econômico financeiro do Contrato, salvo se as consequências do evento sejam cobertas por Seguro, se houver.

22.2.3.1. O Contrato poderá ser rescindido, quando demonstrado que todas as medidas para sanar os efeitos foram tomadas e mesmo assim a manutenção do contrato se tornar impossível ou inviável nas condições existentes ou é excessivamente onerosa.

22.3. As partes se comprometem a empregar todas as medidas e ações necessárias a fim de minimizar os efeitos advindos dos eventos de caso fortuito, fato do príncipe ou força maior.

22.4. Os fatos imprevisíveis, ou previsíveis, porém de consequências incalculáveis, retardadores ou impeditivos da execução do contrato, não previstos no Anexo XI – Matriz de Riscos, serão decididos mediante acordo entre as partes, no que diz respeito à recomposição do equilíbrio econômico financeiro do contrato.

CLÁUSULA VIGÉSIMA TERCEIRA – DAS DISPOSIÇÕES FINAIS

23.1. Não será permitido o início das obras sem que a CONTRATANTE emita, previamente, a respectiva Ordem de Serviço.

23.2. A CONTRATADA obriga-se a execução integral do objeto deste contrato, pelo preço e nas condições oferecidas, não lhe cabendo o direito a qualquer ressarcimento por despesas decorrentes de custos ou serviços não previstos em sua proposta, quer seja por erro ou omissão, independentemente do motivo que originou o erro ou a omissão.


23.3. Os profissionais indicados pela CONTRATADA deverão participar da execução do objeto contratado, admitindo-se a substituição por outros de experiência equivalente ou superior, desde que aprovada pela CONTRATANTE;

23.4. Correrão por conta da CONTRATADA quaisquer tributos, taxas ou preços públicos porventura devidos, em decorrência da execução do contrato.

23.5. A CONTRATADA é obrigada a reparar, corrigir, remover, reconstruir ou substituir, às suas expensas, no total ou em parte, o objeto do contrato em que se verificarem vícios, defeitos ou incorreções resultantes da execução ou de materiais empregados.

23.6. A CONTRATADA é responsável pelos danos causados diretamente à Administração, decorrentes de sua culpa ou dolo na execução do contrato, seja por atos seus, de seus empregados ou prepostos, não excluindo ou reduzindo essa responsabilidade a fiscalização ou o acompanhamento pela CONTRATANTE.

23.7. Toda e qualquer etapa que tenha que ser refeita pela CONTRATADA, por ERRO ou INCOMPETÊNCIA, não acarretará ônus financeiro para a CONTRATANTE e nem aditamento de prazo.

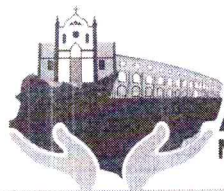

23.8. Para os casos omissos, bem como as dúvidas surgidas na execução do contrato, prevalecerão as condições e exigências do Edital, que fica fazendo parte integrante deste instrumento.

CLÁUSULA VIGÉSIMA QUARTA - DOMICÍLIO E FORO

24.1. Fica eleito o foro da Comarca de ALTO SANTO, para dirimir quaisquer dúvidas de execução deste Contrato ou de sua interpretação, desde que não ensejem solução administrativa.

E, por assim haverem acordados, declaram ambas as partes aceitar todas as disposições estabelecidas nas cláusulas anteriores e, bem assim, observar fielmente as disposições legais em vigor.

ALTO SANTO - Ce, ____ de ____ de 20__.

CONTRATANTE

CONTRATADA

TESTEMUNHAS:

1. _____
C.P.F. N.º _____
2. _____
C.P.F. N.º _____

ANEXO III
DECLARAÇÃO DE HABILITAÇÃO

CONCORRÊNCIA ELETRÔNICA N.º _____

A empresa _____, inscrita no CNPJ n.º _____, com sede _____, declara, sob as penas da lei, que atenderá às exigências do Edital no que se refere a habilitação jurídica, qualificação técnica e econômico-financeira, e que está regular perante a Fazenda Nacional, a Seguridade Social, FGTS e a CNDT.

_____, _____ de _____ de 20__

(assinatura, nome e número da identidade do declarante)

ANEXO IV
DECLARAÇÃO DE FATOS SUPERVENIENTES

CONCORRÊNCIA ELETRÔNICA N.º _____

A empresa _____, inscrita no CNPJ n.º _____, com sede _____, declara, sob as penas da Lei, que até a presente data inexistem fatos impeditivos para sua habilitação no presente Processo Licitatório, ciente da obrigatoriedade de declarar ocorrências posteriores.

_____, _____ de _____ de 20__.

(assinatura, nome e número da identidade do declarante)

ANEXO V
DECLARAÇÃO NOS TERMOS DO INCISO XXXIII DO ARTIGO 7º DA CF

CONCORRÊNCIA ELETRÔNICA N.º _____

A empresa _____, CNPJ n.º _____, com sede _____ declara, em atendimento ao previsto no edital de Concorrência Eletrônica n.º _____ sob as penas da lei, para todos os fins de direito a que se possa prestar, especialmente para fins de prova em processo licitatório, junto ao Município de ALTO SANTO, Estado do Ceará, que, em cumprimento ao estabelecido na Lei n.º 9.854, de 27/10/1999, publicada no DOU de 28/10/1999, e ao inciso XXXIII, do artigo 79, da Constituição Federal, não emprega menores de 18 (dezoito) anos em trabalho noturno, perigoso ou insalubre, nem emprega menores de 16 (dezesseis) anos em trabalho algum, salvo na condição de aprendiz, a partir de 14 (quatorze) anos

_____, _____ de _____ de 20__.

(assinatura e identificação do responsável pela empresa)

OBS.: Se a empresa possuir menor de 16 (dezesseis) anos, na condição de aprendiz, desde que maior de 14 (quatorze) anos, deverá declarar essa condição.

ANEXO VI


DECLARAÇÃO DE ENQUADRAMENTO EM REGIME DE TRIBUTAÇÃO DE MICRO EMPRESA OU EMPRESA DE PEQUENO PORTE

CONCORRÊNCIA ELETRÔNICA N.º _____

A empresa _____, CNPJ n.º _____, com sede _____, Declaro (amos) para todos os fins de direito, especificamente para participação de licitação na modalidade de Concorrência Eletrônica, que estou (amos) sob o regime de microempresa ou empresa de pequeno porte, para efeito do disposto na Lei Complementar n.º 123, de 14 de dezembro de 2006, alterada pela Lei Complementar n.º 147, de 07 de Agosto de 2014 e Lei Complementar n.º 155/2016, de 27 de outubro de 2016.

_____, ____ de _____ de 20__.

(Assinatura, nome e Número da Carteira de Identidade do Declarante)

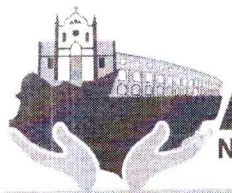

ANEXO VII (*)

DECLARAÇÃO DE INEXISTÊNCIA DE VÍNCULO EMPREGATÍCIO COM
O MUNICÍPIO DE ALTO SANTO.

CONCORRÊNCIA ELETRÔNICA N.º _____

Eu, _____, portador(a) do RG n.º _____ e CPF n.º _____, residente e domiciliado(a) à _____, ocupante do cargo de _____, da empresa _____, inscrita com o CNPJ n.º _____, com sede à _____, declaro para os devidos fins que não tenho **nenhum vínculo empregatício de nenhuma natureza**, com a Prefeitura Municipal de ALTO SANTO.

_____, de _____ de 20____

(Assinatura, nome e Número da Carteira de Identidade do Declarante)

(*) A Declaração será para todos os sócios da empresa (SEPARADAMENTE), se for o caso.

ANEXO VIII

DECLARAÇÃO DE ELABORAÇÃO INDEPENDENTE DE PROPOSTA

CONCORRÊNCIA ELETRÔNICA N.º _____

Eu, _____, portador(a) do RG n.º _____, como representante devidamente constituído da empresa _____, inscrita com o CNPJ n.º _____, com sede à _____, declaro, sob as penas da lei, em especial o art. 299 do Código Penal Brasileiro, que:

- (a) a proposta apresentada para participar da (identificação da licitação) foi elaborada de maneira independente pelo Licitante, e o conteúdo da proposta não foi, no todo ou em parte, direta ou indiretamente, informado, discutido ou recebido de qualquer outro participante potencial ou de fato da Concorrência Eletrônica de n.º _____, por qualquer meio ou por qualquer pessoa;
- (b) a intenção de apresentar a proposta elaborada para participar da Concorrência Eletrônica de n.º _____, não foi informada, discutida ou recebida de qualquer outro participante potencial ou de fato da Concorrência Eletrônica de n.º _____, por qualquer meio ou por qualquer pessoa;
- (c) que não tentou, por qualquer meio ou por qualquer pessoa, influir na decisão de qualquer outro participante potencial ou de fato da Concorrência Eletrônica de n.º _____, quanto a participar ou não da referida licitação;
- (d) que o conteúdo da proposta apresentada para participar da Concorrência Eletrônica de n.º _____, não será, no todo ou em parte, direta ou indiretamente, comunicado ou discutido com qualquer outro participante potencial ou de fato da Concorrência Eletrônica de n.º _____, antes da adjudicação do objeto da referida licitação;
- (e) que o conteúdo da proposta apresentada para participar da Concorrência Eletrônica de n.º _____, não foi, no todo ou em parte, direta ou indiretamente, informado, discutido ou recebido de qualquer integrante de _____ (Órgão licitante) antes da abertura oficial das propostas; e,
- (f) que está plenamente ciente do teor e da extensão desta declaração e que detém plenos poderes e informações para firmá-la.

_____, ____ de _____ de 20__.

(Assinatura, nome e Número da Carteira de Identidade do Declarante)

ANEXO IX

**DECLARAÇÃO DE PLENO CONHECIMENTO DO(S) LOCAL(IS) DE
EXECUÇÃO DOS SERVIÇOS E/OU OBRAS DE ENGENHARIA**

CONCORRÊNCIA ELETRÔNICA N° _____

Eu, _____, portador(a) do RG n° _____
e Carteira Profissional CREA n° _____,
engenheiro, responsável técnico da empresa _____,
inscrita com o CNPJ n° _____, com sede à
_____, declaro para os devidos fins que **tenho conhecimentos
de todos os locais de execução dos serviços e/ou obras de engenharia**, assumindo
assim a responsabilidade para o acompanhamento técnico por parte da empresa
supracitada do objeto a ser executado referente ao Processo de Licitação n°
_____.

_____, ____ de ____ de 20____

CARIMBO E ASSINATURA DO DECLARANTE
CREA N° _____


ANEXO X – DECLARAÇÃO DE APLICAÇÃO DE MATERIAIS NAS OBRAS

CONCORRÊNCIA ELETRÔNICA N° _____

Declaramos, para efeito da licitação em epígrafe, conforme disposto no Edital, e seus anexos, que nos comprometemos a aplicar na obra somente materiais e equipamentos devidamente homologados e os respectivos fabricantes cadastrados na Associação Brasileira de Normas Técnicas – ABNT ou órgão similar e seguir criteriosamente **PROJETO BÁSICO**, caso venhamos a vencer a referida licitação.

_____, ____ de ____ de 20 ____


(Assinatura, nome e Número da Carteira de Identidade do Declarante)

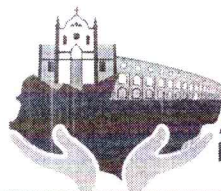

ANEXO XI

MATRIZ DE GERENCIAMENTO DE RISCOS

ITEM	TIPO	RISCO	MATERIALIZAÇÃO	MITIGAÇÃO	RESPONSABILIDADE
01	AUMENTO DE PREÇO DOS INSUMOS DESPROPORCIONAIS	PERDA DA LUCRATIVIDADE PERFORMANCE DO FLUXO DE CAIXA	AUMENTO DOS CUSTOS	REAJUSTAMENTO REEQUILÍBRIO ECONÔMICO- FINANCEIRO	CONTRATANTE, MEDIANTE APRESENTAÇÃO DE NOTAS FISCAIS E ANÁLISE DO CONTRATO COMO UM TODO
02	INSTURÇÃO/MONTAGE M/ IMPLANTAÇÃO	OCORRÊNCIA DE EVENTOS NA CONSTRUÇÃO QUE IMPEÇAM O CUMPRIMENTO DO PRAZO OU QUE AUMENTEM OS CUSTOS	ATRASSO NO CRONOGRAMA	SEGURO RISCO DE ENGENHARIA	CONTRATADA
03	GEOTÉCNICO	RISCO DE ACRÉSCIMOS NOS VOLUMES DE ESCAVAÇÃO, NECESSIDADE DE TRATAMENTOS ESPECIAIS COM MAIOR CONSUMO DE AÇO OU CONCRETO OU MUDANÇA NA TÉCNICA PREVISTA	ATRASSO NO CRONOGRAMA	REMUNERAÇÃO DO RISCO BASEADA NA AVALIAÇÃO QUANTITATIVA	CONTRATADA
			AUMENTO DOS CUSTOS	SEGURO RISCO DE ENGENHARIA	
04	GEOTÉCNICO	ACRÉSCIMO DE SERVIÇOS PARA ESTABILIZAÇÃO DE TALUDES; AUMENTO DO COMPRIMENTO OU VOLUME DAS FUNDAÇÕES	ATRASSO NO CRONOGRAMA	REMUNERAÇÃO DO RISCO BASEADA NA AVALIAÇÃO QUANTITATIVA	CONTRATADA
			AUMENTO DOS CUSTOS	SEGURO RISCO DE ENGENHARIA	
05	OBSOLETEZA TECNOLÓGICA, FALTA DE INOVAÇÃO TÉCNICO OU DEFICIÊNCIA DE EQUIPAMENTOS	CONTRATADO NÃO CONSEGUE ATINGIR OS REQUISITOS DE QUALIDADE PREVISTOS NO PROJETO BÁSICO	RETALHALHO	SEGURO DE PERFORMANCE	CONTRATADA
			AUMENTO DE PRAZO		
			AUMENTO DE CUSTO	SEGURO RISCO DE ENGENHARIA	
06	MODIFICAÇÕES DAS ESPECIFICAÇÕES DE SERVIÇO	A ADMINISTRAÇÃO PODERÁ MODIFICAR ESPECIFICAÇÕES DE SERVIÇO, MODIFICAR OU AMPLIAR O ESCOPO	ATRASSO NO CRONOGRAMA	REEQUILÍBRIO ECONÔMICO- FINANCEIRO POR MEIO DE ADITIVO CONTRATUAL (EXCEPCIONAL)	CONTRATANTE
			AUMENTO DE CUSTOS		
07	CASO FORTUITO OU FORÇA MAIOR	SITUAÇÕES DE OBRA QUE CONFIGUREM CASO FORTUITO OU FORÇA MAIOR COMO ENXURRADAS, ESCORREGAMENTOS, DESABAMENTOS, ALAGAMENTOS, INCÊNDIOS NATURAIS, PERDAS DE CIMENTAMENTOS	ATRASSO NO CRONOGRAMA	SEGURO RISCO DE ENGENHARIA	CONTRATADA
			AUMENTO DE CUSTOS	REMUNERAÇÃO DO RISCO	
08	GEOTÉCNICO	CONDIÇÕES DO SUBSOLO E INTERFERÊNCIAS EXISTENTES	AUMENTO DE CUSTOS	REALIZAÇÃO DE ENSAIOS GEOFÍSICOS PARA MAPEAMENTO DAS POSSÍVEIS INTERFERÊNCIAS SUBTERRÂNEAS PREVIAMENTE A EXECUÇÃO DE QUALQUER ATIVIDADE	CONTRATADA
09	ESTRUTURAL	DEFICIÊNCIAS DA ESTRUTURA EXISTENTE	ATRASSO NO CRONOGRAMA	COMO SE TRATA DE OBRA DE REFORMA, MESMO QUE TENHAM SIDO REALIZADOS ESTUDOS TÉCNICOS POR AMBAS PARTES, O RISCO DEVERÁ	CONTRATANTE

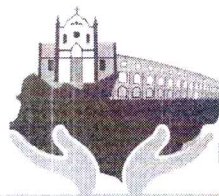

				SER ASSUMIDO PELA CONTRATANTE ATRAVÉS DE TERMO ADITIVO, MEDIANTE NOVOS ESTUDOS.	
			UMENTO DE CUSTOS		
10	METEOROLÓGICO	PERÍODOS DE CHUVA DENTRO DA PREVISIBILIDADE LOCAL	ATRASSO CRONOGRAMA	VERIFICAÇÃO PRÉVIA DAS INSTITUIÇÕES DETÊM INFORMAÇÕES DE PREVISIBILIDADE DE CLIMA; ELABORAÇÃO DE	CONTRATADA



PREFEITURA DE

ALTO SANTO

Nosso Município Em Boas Mãos